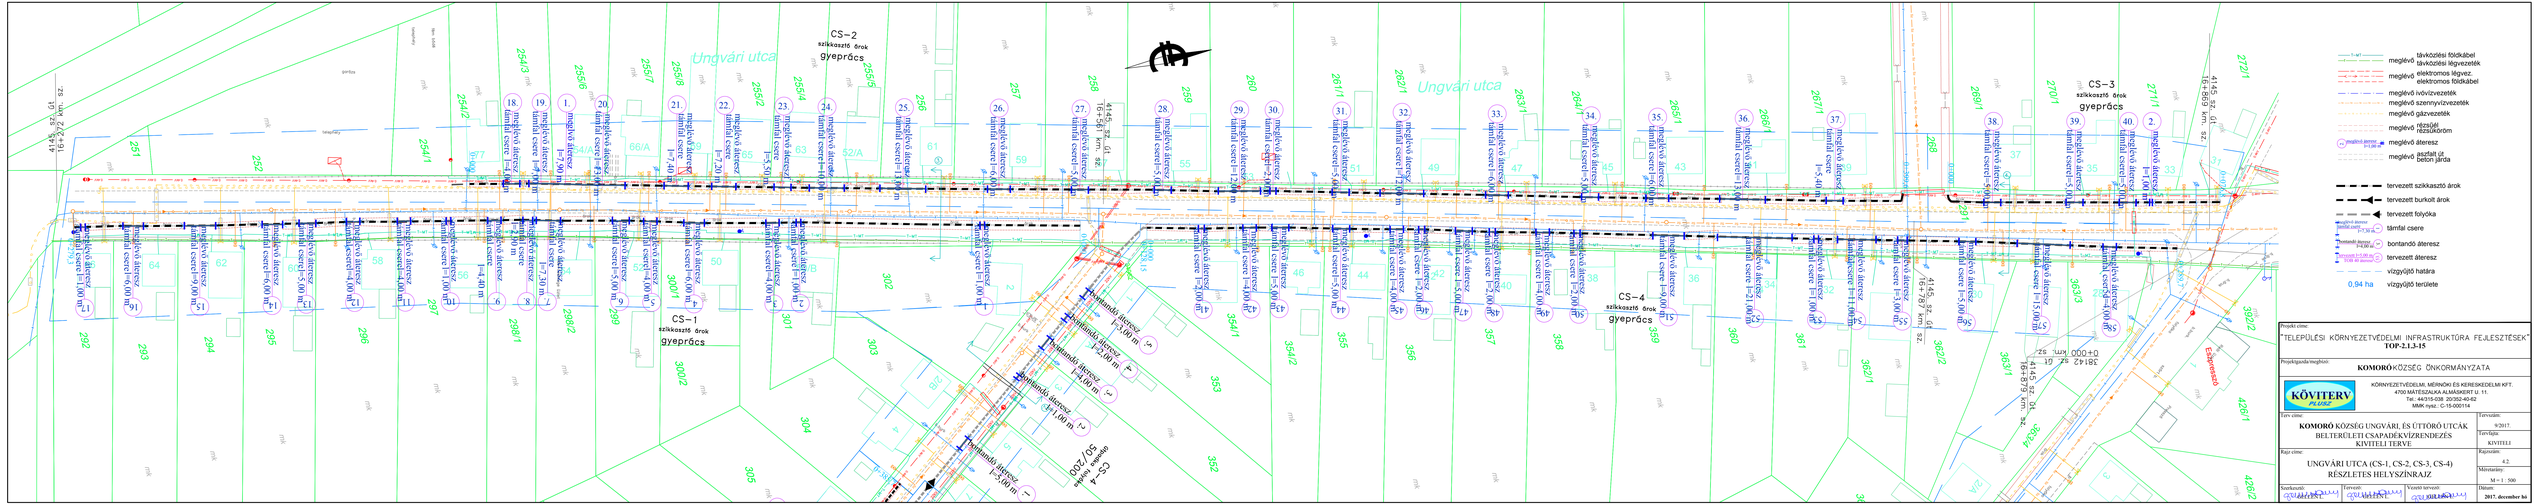
Ungvári utca
Ungvári utca
CS-1
szikkasztó árok
gyeprács
CS-2
szikkasztó árok
gyeprács
CS-3
szikkasztó árok
gyeprács
CS-4
szikkasztó árok
gyeprács
meglévő földkábel
tervezett szikkasztó árok
tervezett burkolt árok
tervezett folyóka
tervezett áteresz
vízgyűjtő határa
0,94 ha
vízgyűjtő területe
KÖVITERV
PLUSZ
KÖRNYEZETVÉDELMI, MÉRNÖKI ÉS KERESKEDELMI KFT.
4700 MÁTÉSZALKA ALMÁSKERT U. 11.
Tel.: 44/315-038 20/352-40-62
MMK nyilv.: C-15-000114
Projekt címe:
"TELEPÜLÉSI KÖRNYEZETVÉDELMI INFRASTRUKTÚRA FEJLESZTÉSEK"
TOP-2.1.3-15
Projektgazda megbízó:
KOMORÓ KÖZSÉG ÖNKORMÁNYZATA
Terv címe:
KOMORÓ KÖZSÉG UNGVÁRI, ÉS ÜTTÖRŐ UTCÁK
BELTERÜLETI CSAPADÉKVÍZRENDEZÉS
KIVITELI TERVE
Terv(ek):
Tervszám: 9/2017
Tervfajta: KIVITELI
Rajz címe:
UNGVÁRI UTCA (CS-1, CS-2, CS-3, CS-4)
RÉSZLETES HELYSZÍNRAJZ
Rajzszám: 4.2.
Méretarány: M = 1 : 500
Szerkesztő: Tervezői művezető:
Dátum: 2017. december hó