



1. keresztmetszvény

Úttörő utca
 $M_h=1:100$ $M_v=1:100$

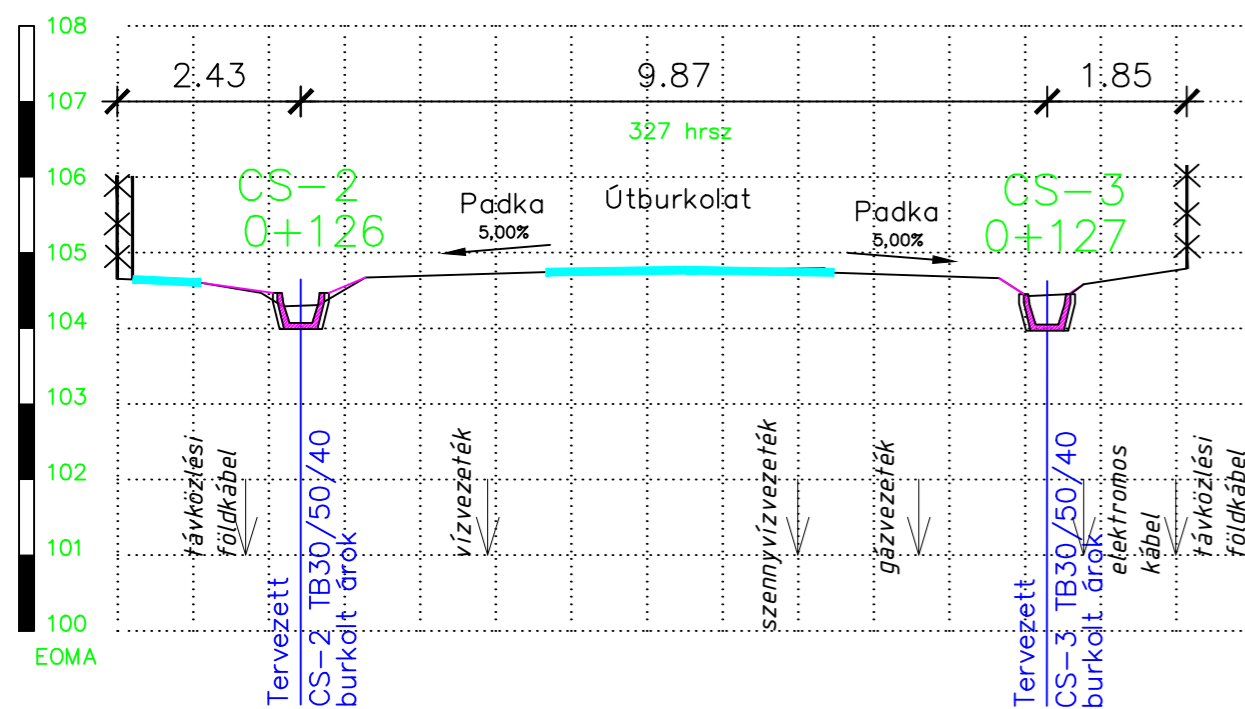


3. keresztmetszvény

Ungvári utca
 $M_h=1:100$ $M_v=1:100$

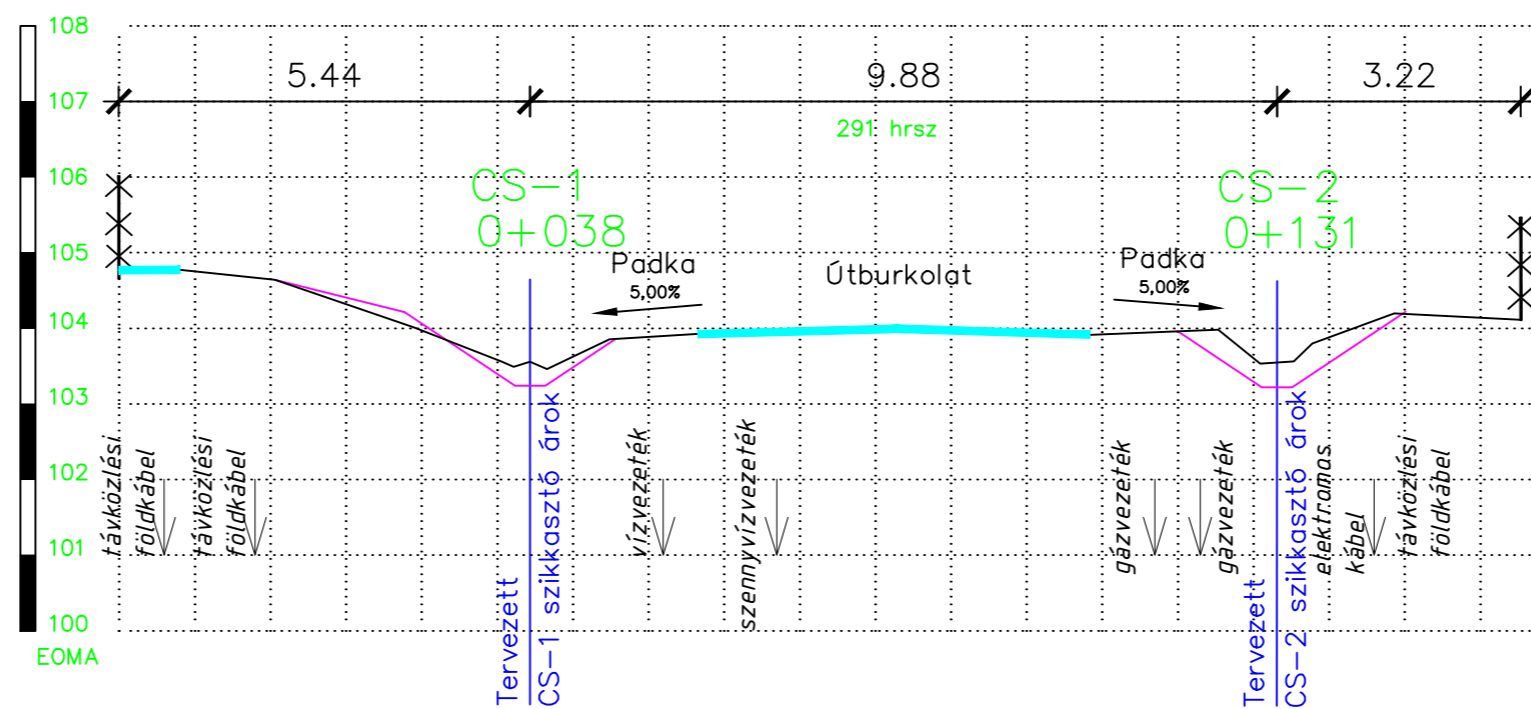


2. keresztmetszvény

Úttörő utca
 $M_h=1:100$ $M_v=1:100$

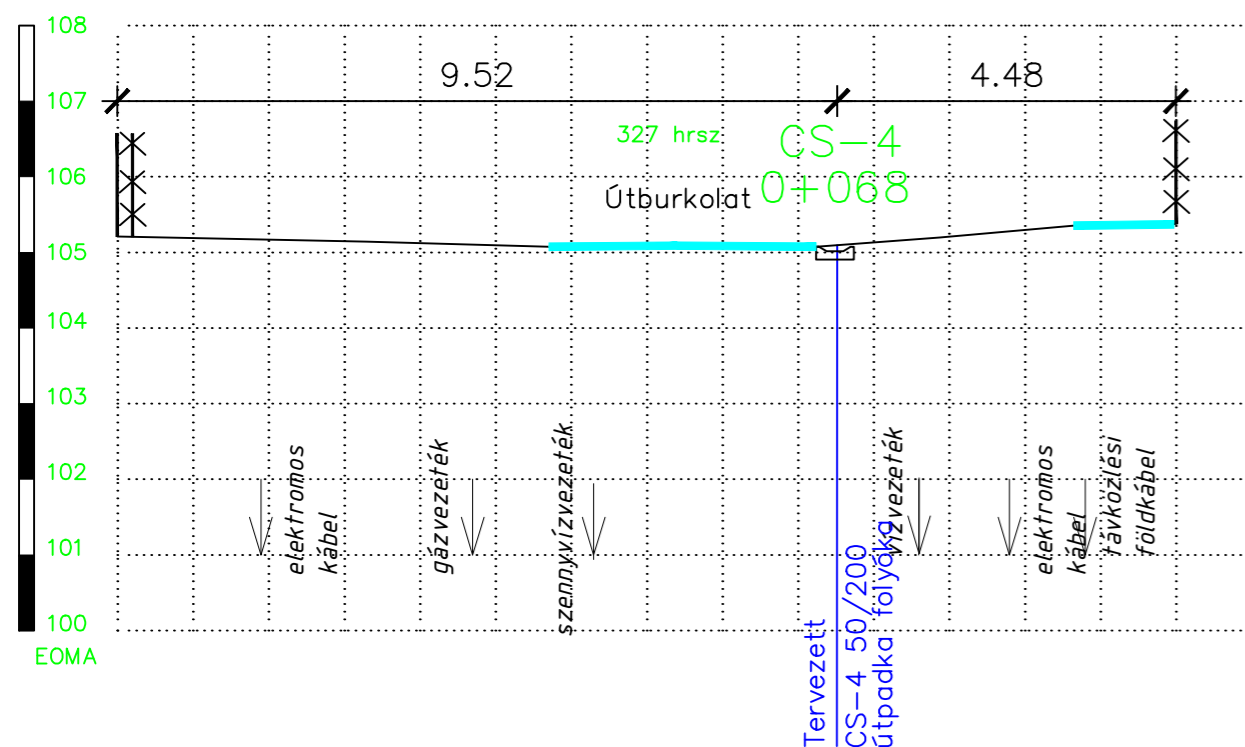

4. keresztmetszvény

Ungvári utca
 $M_h=1:100$ $M_v=1:100$

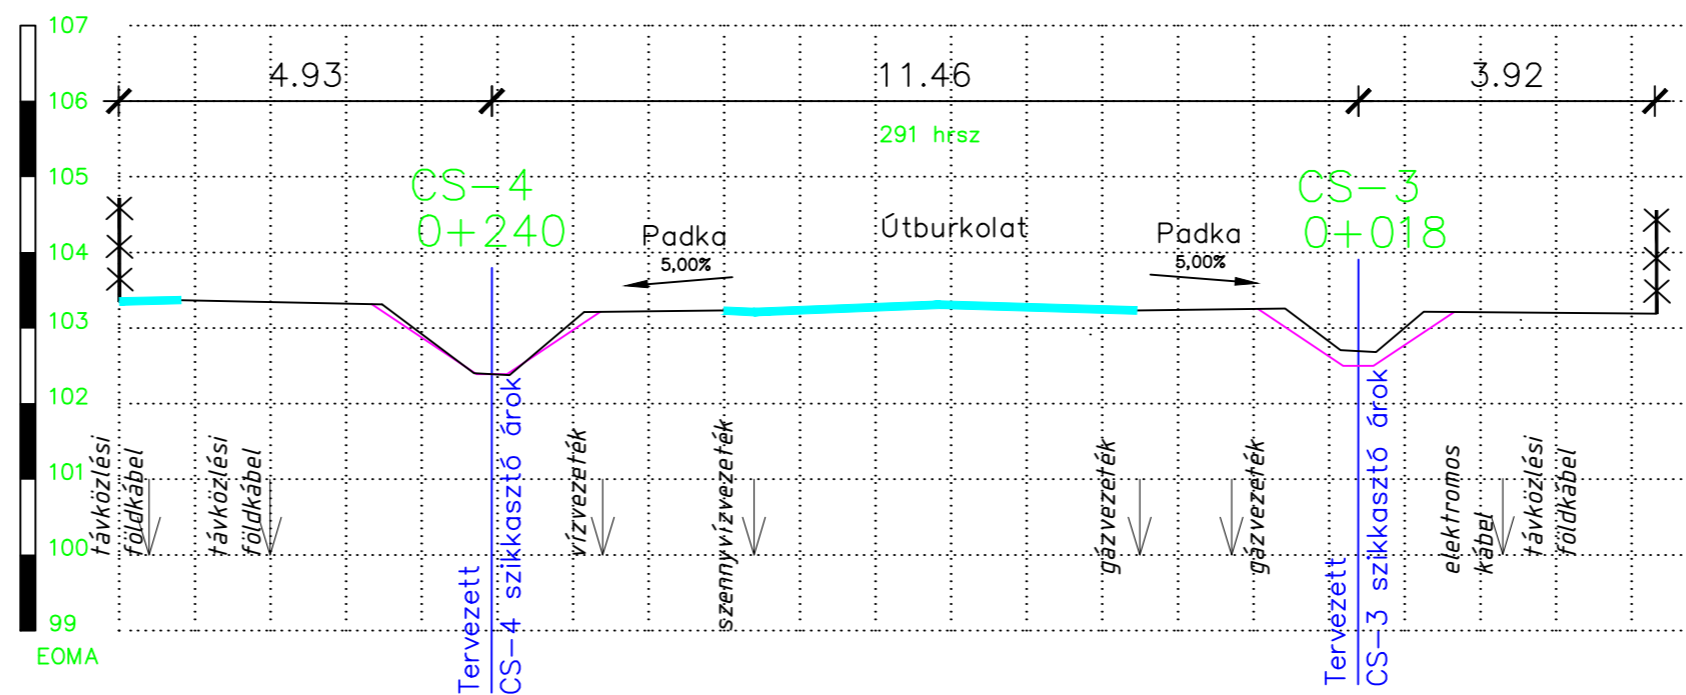

Projekt címe: "TELEPÜLÉSI KÖRNYEZETVÉDELMI INFRASTRUKTÚRA FEJLESZTÉSEK" TOP-2.1.3-15	
Projektgazda/megbízó: KOMORÓ KÖZSÉG ÖNKORMÁNYZATA	
 KÖRNYEZETVÉDELMI, MÉRNÖKI ÉS KERESKEDELMI KFT. 4700 MÁTÉSZALKA ALMÁSKERT U. 11. Tel.: 44/315-038 20/352-40-62 MMK nysz.: C-15-000114	
Terv címe: KOMORÓ KÖZSÉG UNGVÁRI, ÉS ÚTTÖRŐ UTCÁK BELTERÜLETI CSAPADÉKVÍZRENDEZÉS KIVITELI TERVE	Tervszám: 9/2017.
Rajz címe: MINTA KERESZTSZELVÉNYEK	Rajzszám: 6.1.
Szerkesztő: <i>GELLEN L.</i>	Tervező: <i>GELLEN L.</i>
Vezető tervező: <i>GELLEN L.</i>	Dátum: 2017. december hó