


I. Füstgázvezetés darabjegyzék:						
Ssz.	Megnevezés:	Méret:	Mennyiség:	Anyag:	Gyártó:	összes egyenérték hossz /m/
1	Ellenőrző egyenes idom	Ø80/125mm	1db	PPS/Alu	Tricox	0,3
2	Koncentrikus hosszabító cső	Ø80/125mm/1000	4db	PPS/Alu	Tricox	3
3	Ferdetető borítás	Ø80/125mm	1db	PPS/Alu	Tricox	-
5	Függőleges végetlen	Ø80/125mm	1db	PPS/Alu	Tricox	1,5
összes egyenérték hossz: 4,80m						
Maximális egyenérték hossz: 8m -> Megfelel!						

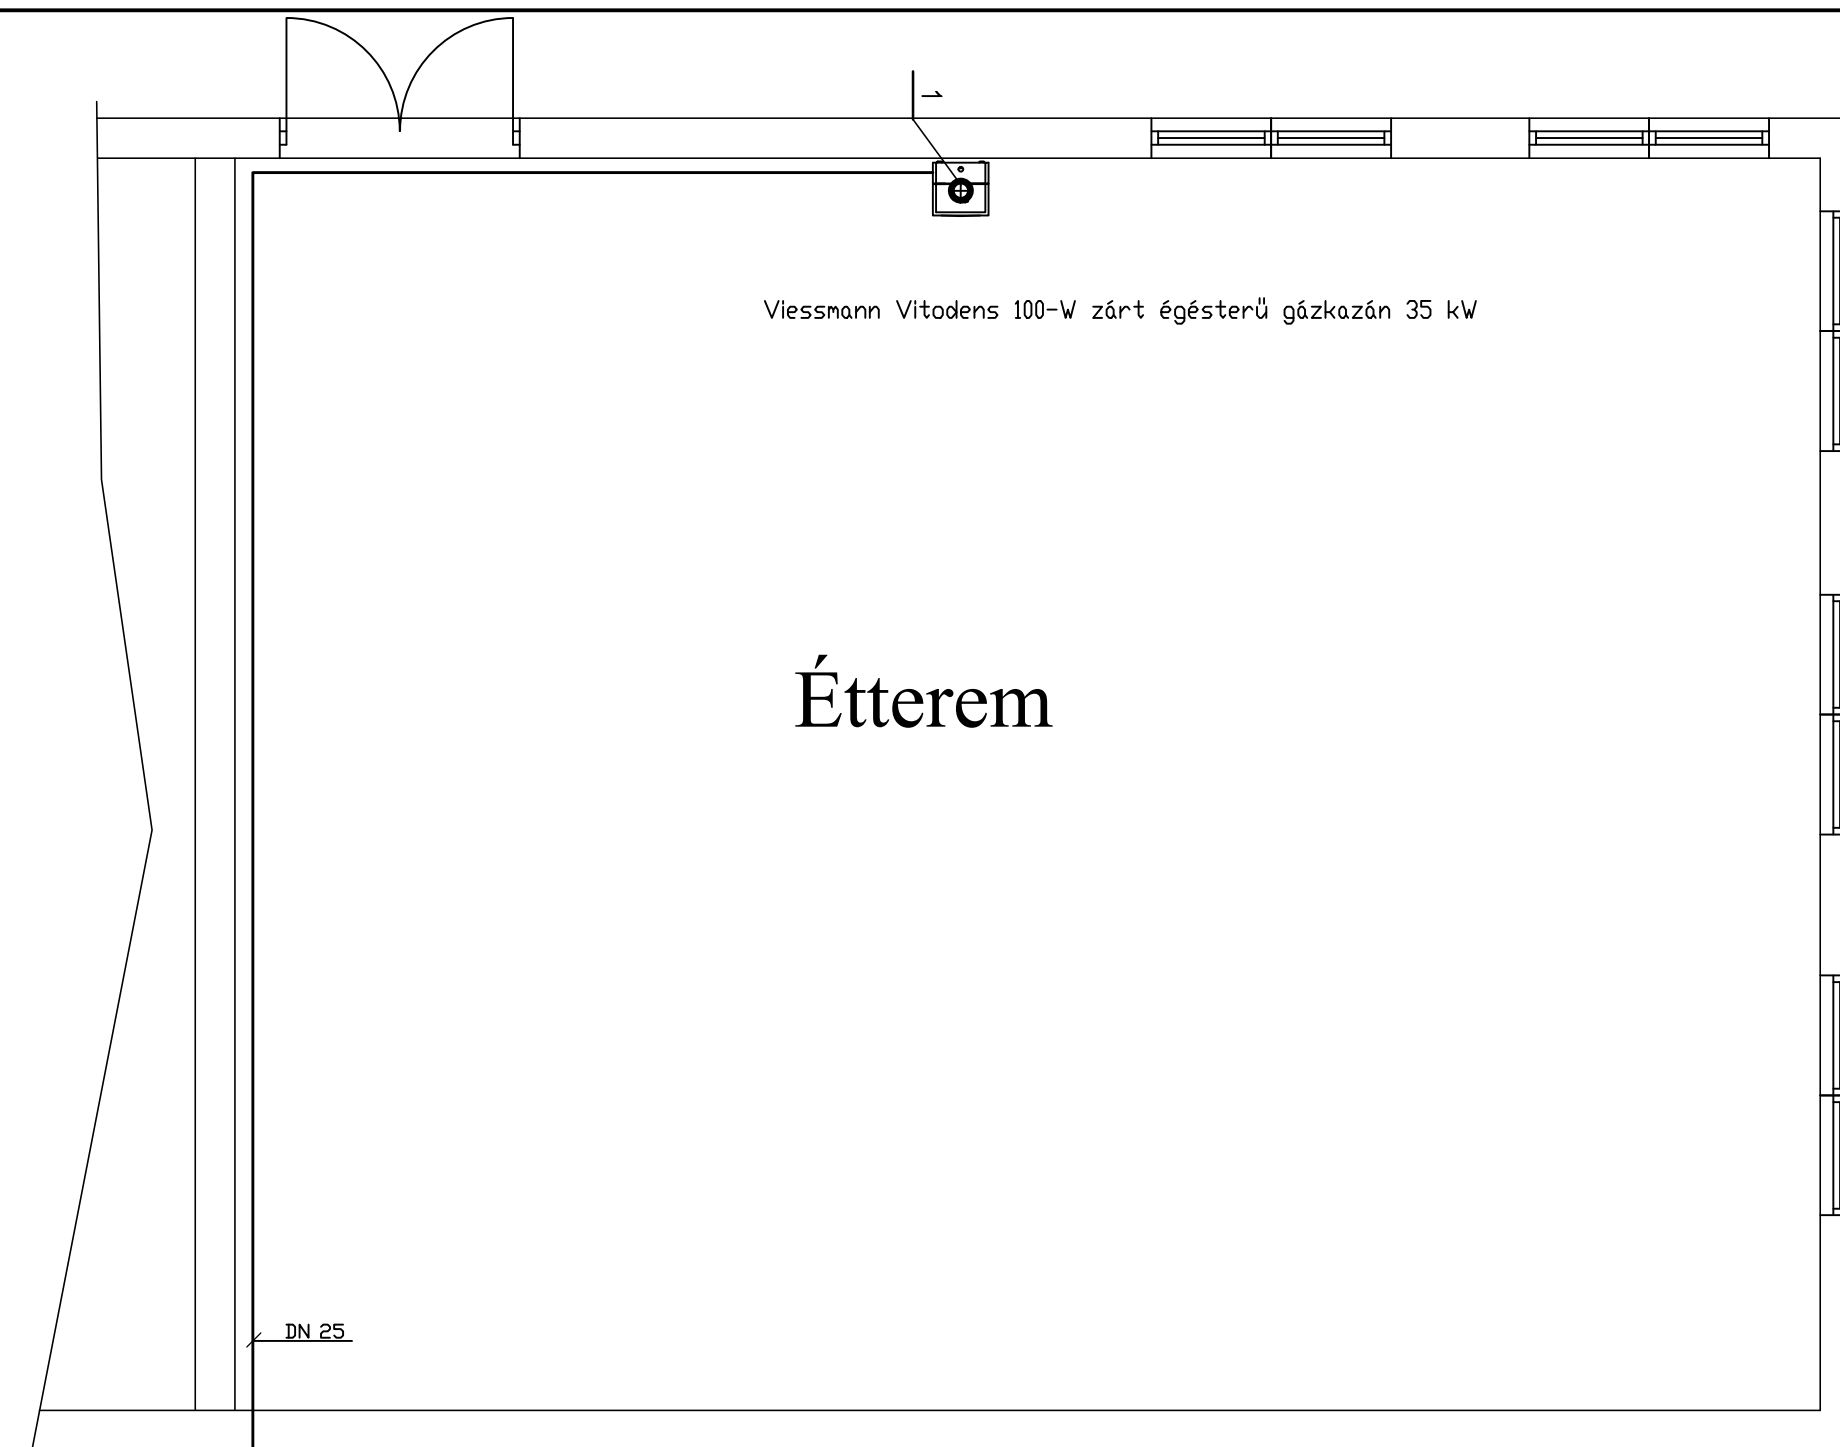

Megrendelő:	Komoró Község Önkormányzat 4622 Komoró Ady Endre út 4.	KT
Munka tárgya:	Általános iskola Konyha-Étterem fűtőkorszerűsítés 4622 Komoró Petőfi út 18.	Dátum: 2018.01.
Rajz megnevezése:	Belső gázellátás Étterem alaprajz Függőleges csőterv	Méretarány: M=1:50
Tervező:	BÍRÓ ROLAND 4551 Nyíregyháza Élet út 44. GT-15-0655	Rajzszám: GG-01