


I. Füstgázvezetés darabjegyzék:

Ssz.	Megnevezés:	Méret:	Mennyiség:	Anyag:	Gyártó:	Összes egyenérték hossz /m/
1	Ellenőrző egyenes idom	Ø100/150mm	1db	PPS/Alu	Tricox	0,3
2	Központikus hosszalátó cső	Ø100/150mm 1000	6db	PPS/Alu	Tricox	6
3	Ferdetető borítás	Ø100/150mm	1db	PPS/Alu	Tricox	-
5	Függőleges végelen	Ø100/150mm	1db	PPS/Alu	Tricox	1,5

Összes egyenérték hossz: 6,80m
Maximális egyenérték hossz: 8m -> Megfelel!

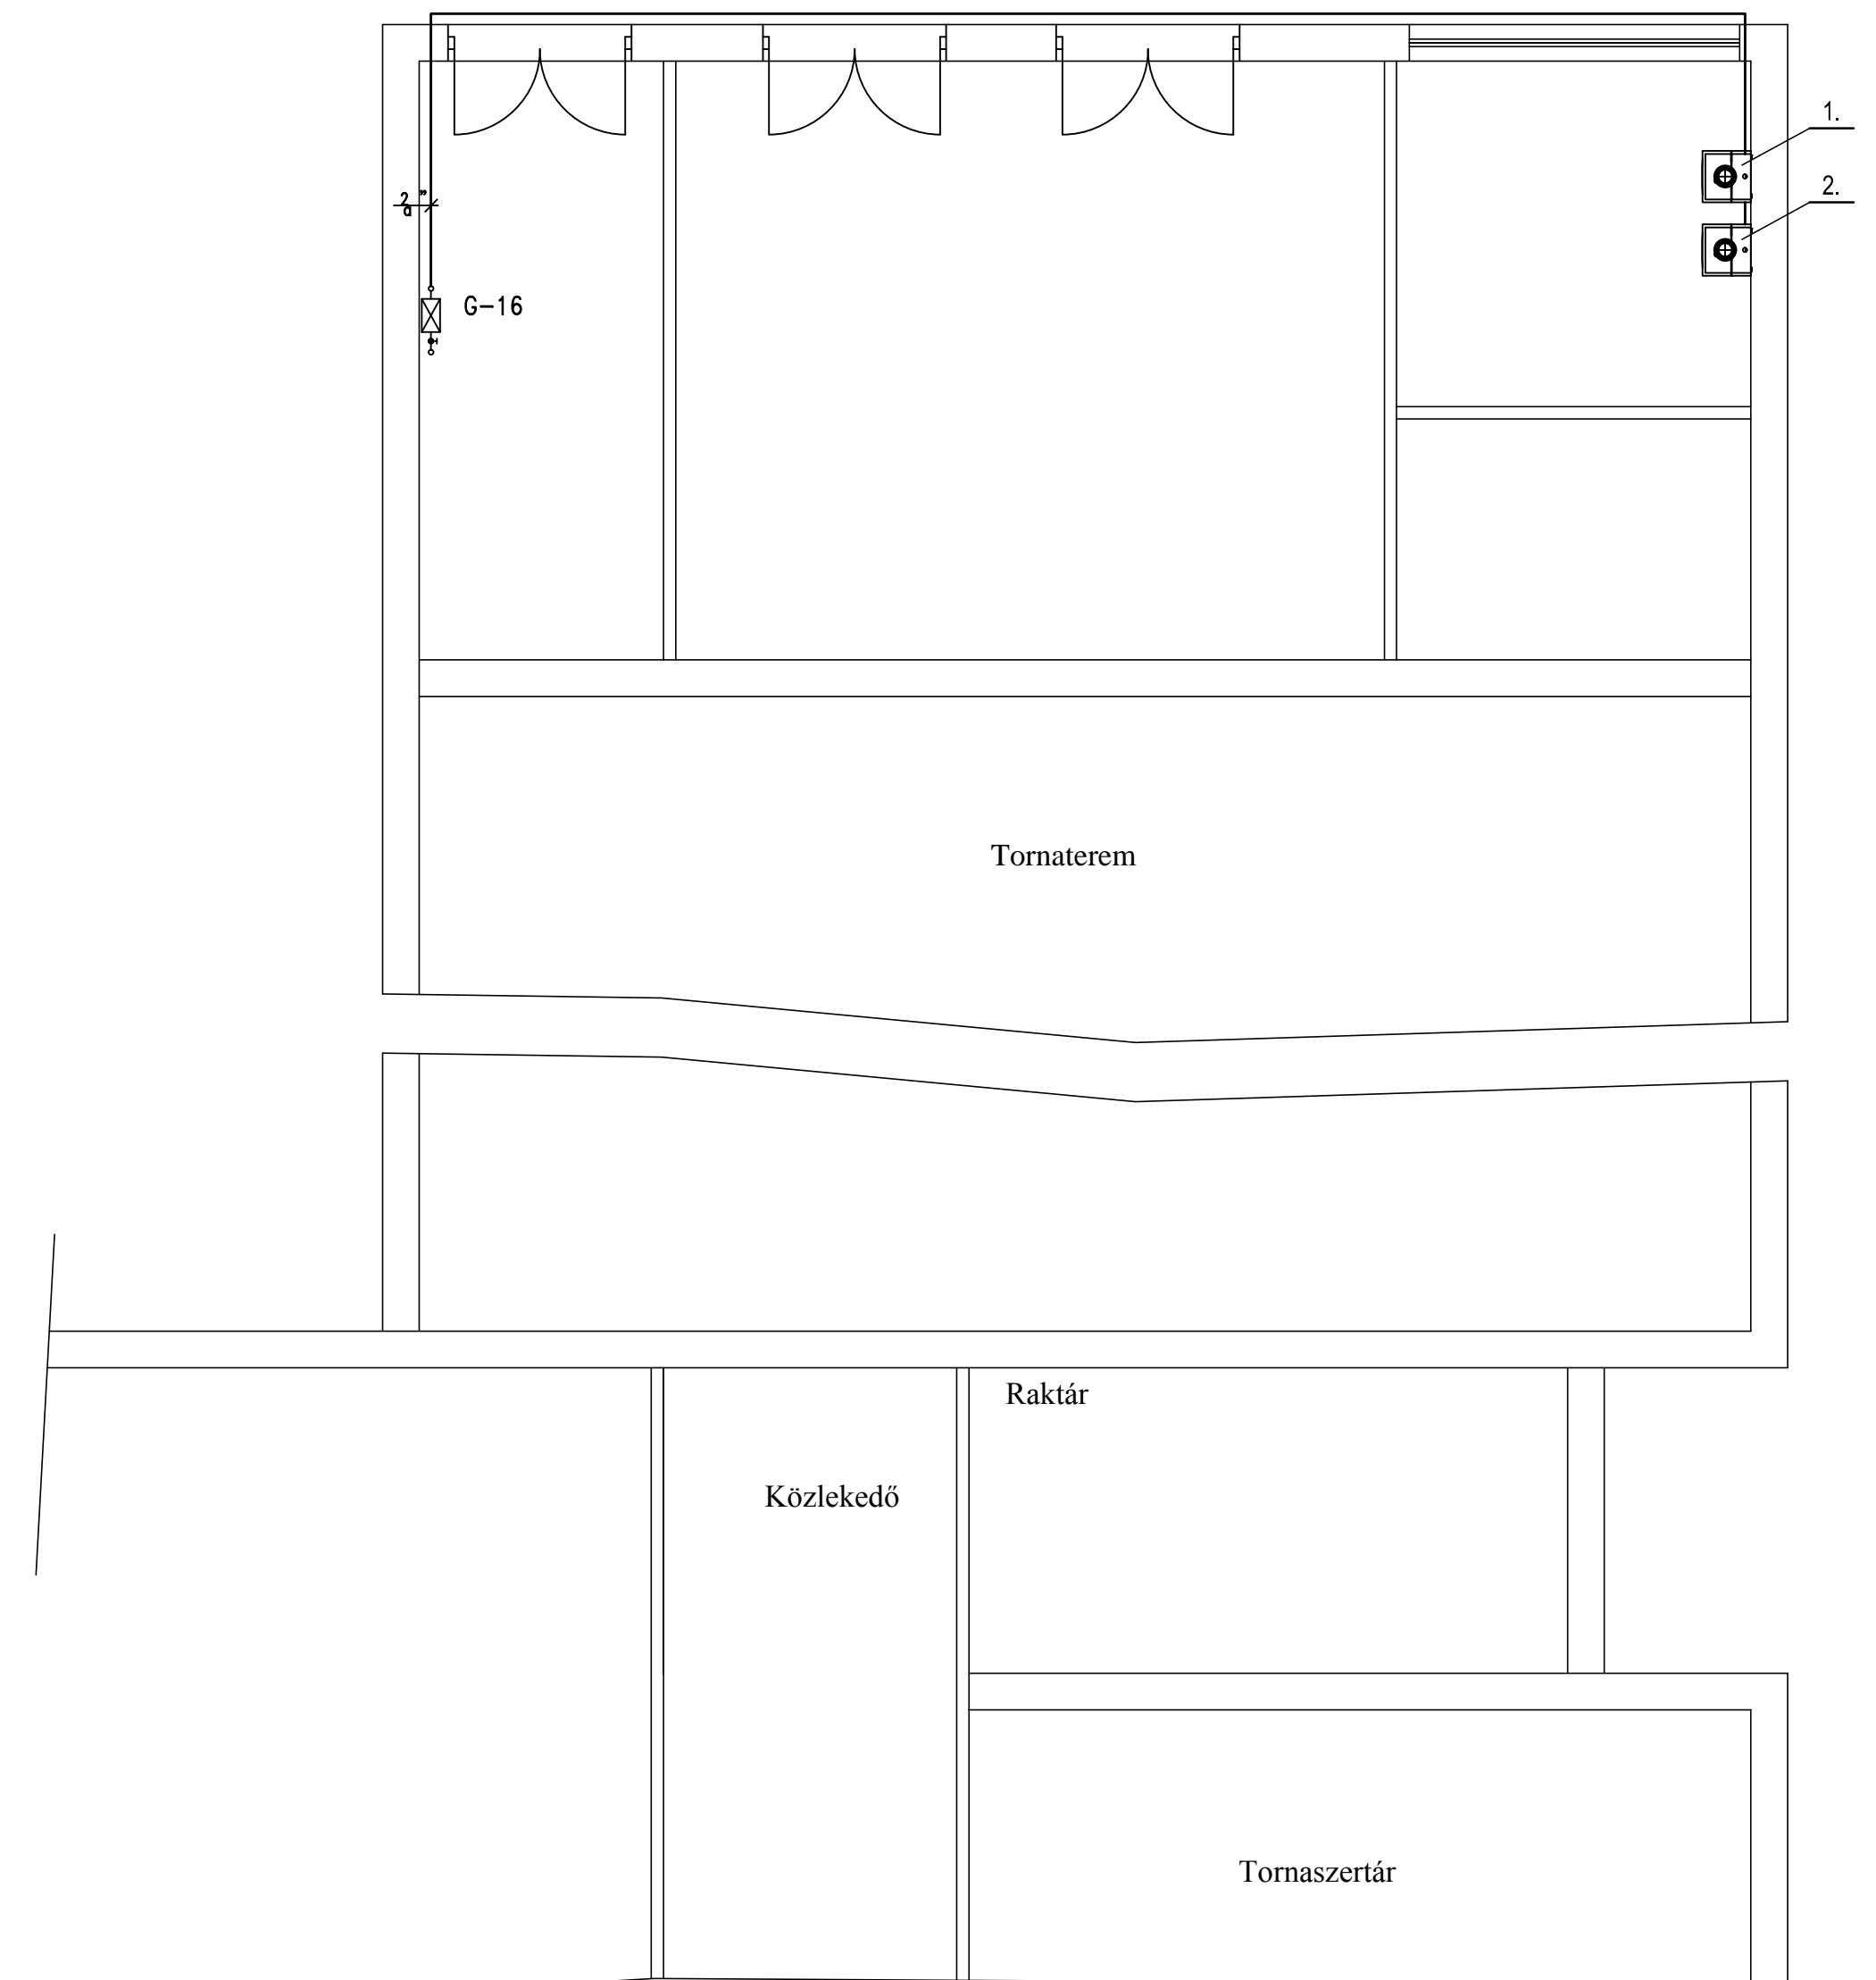

- 1 Viessmann Vitodens 200-W zárt égésterű gázkazán 80 kW
- 2 Viessmann Vitodens 100-W zárt égésterű gázkazán 60 kW

Megrendelő:	Komoró Község Önkormányzat 4622 Komoró Ady Endre út 4.	KT
Munka tárgya:	Régi Általános iskola fűtőkorszerűsítés 4622 Komoró Petőfi út 18.	Dátum: 2018.03.
Rajz megnevezése:	Régi iskolaépület gázellátás Függőleges csőterv	Méretarány: M=1:50
Tervező:	BÍRÓ ROLAND 4551 Nyíregyháza Élet út 44. GT-15-0655	Rajzszám: GG-01