



| | |
|------------------------------|---|
| Szelvénytáblázat | |
| Terepszint | meglévő |
| | tervezett |
| Fenékesés | % |
| Rézsúvhajlás | |
| Folyásfenékszint (meglévő) | |
| Folyásfenékszint (tervezett) | |
| Mértékadó vízhozam Q (l/s) | |
| Fenékszelvény | |
| Épül. összesen | 359,40 fm TB 30/50/40 vb. mederem, 109,0 fm TBF 30 fedlap, 46 db vb. támfal |

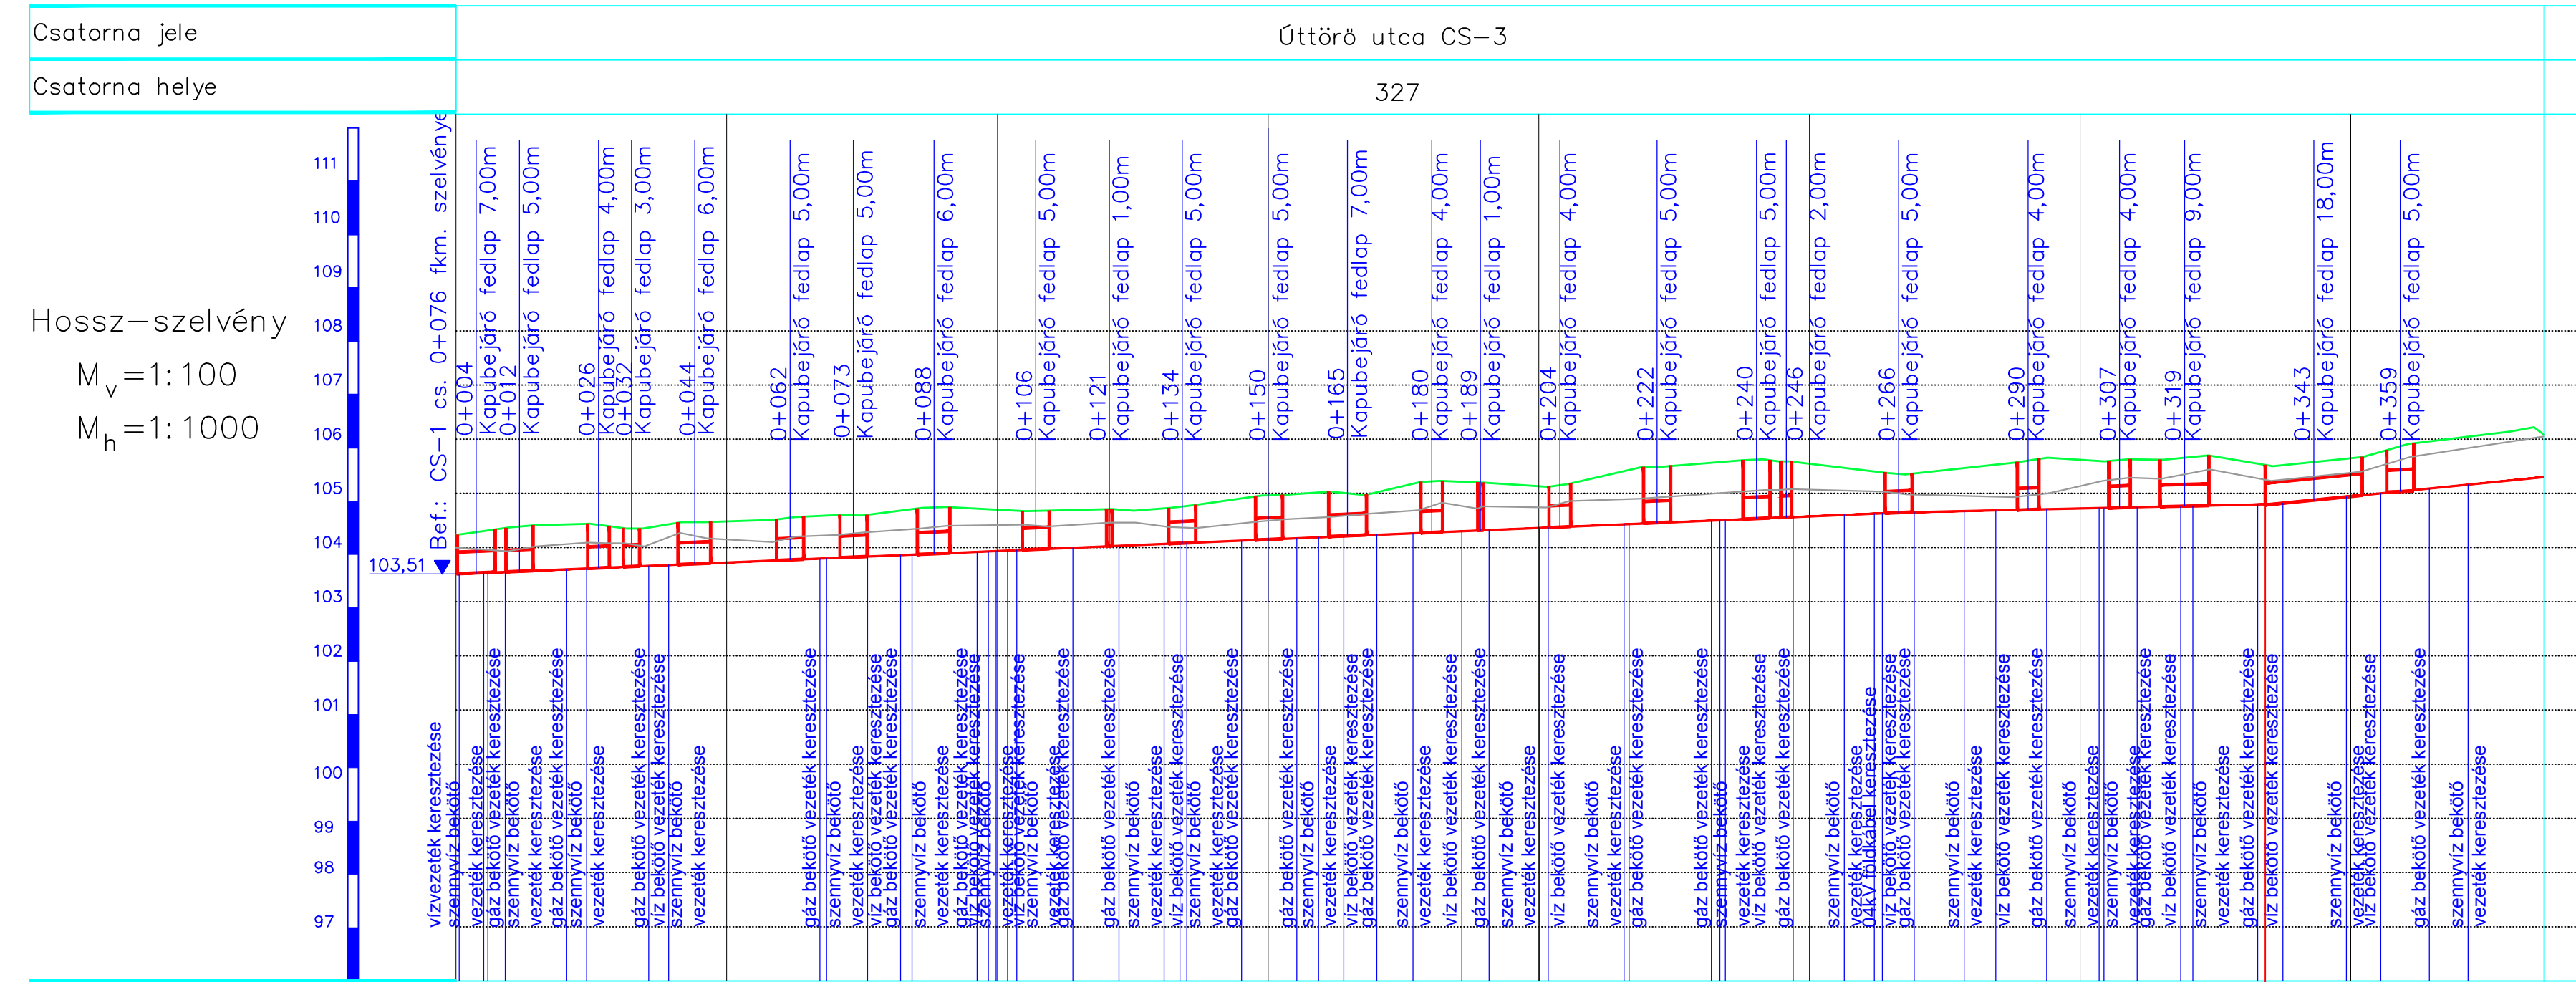

| | |
|------------------------------|--|
| Szelvénytáblázat | |
| Terepszint | meglévő |
| | tervezett |
| Fenékesés | % |
| Rézsúvhajlás | |
| Folyásfenékszint (meglévő) | |
| Folyásfenékszint (tervezett) | |
| Mértékadó vízhozam Q (l/s) | |
| Fenékszelvény | |
| Épül. összesen | 385,71 fm TB 30/50/40 vb. mederem, 123,0 fm TBF 30 fedlap, 7,00 fm TBF 30 "A" terhelésű fedlap, 52 db vb. támfal |

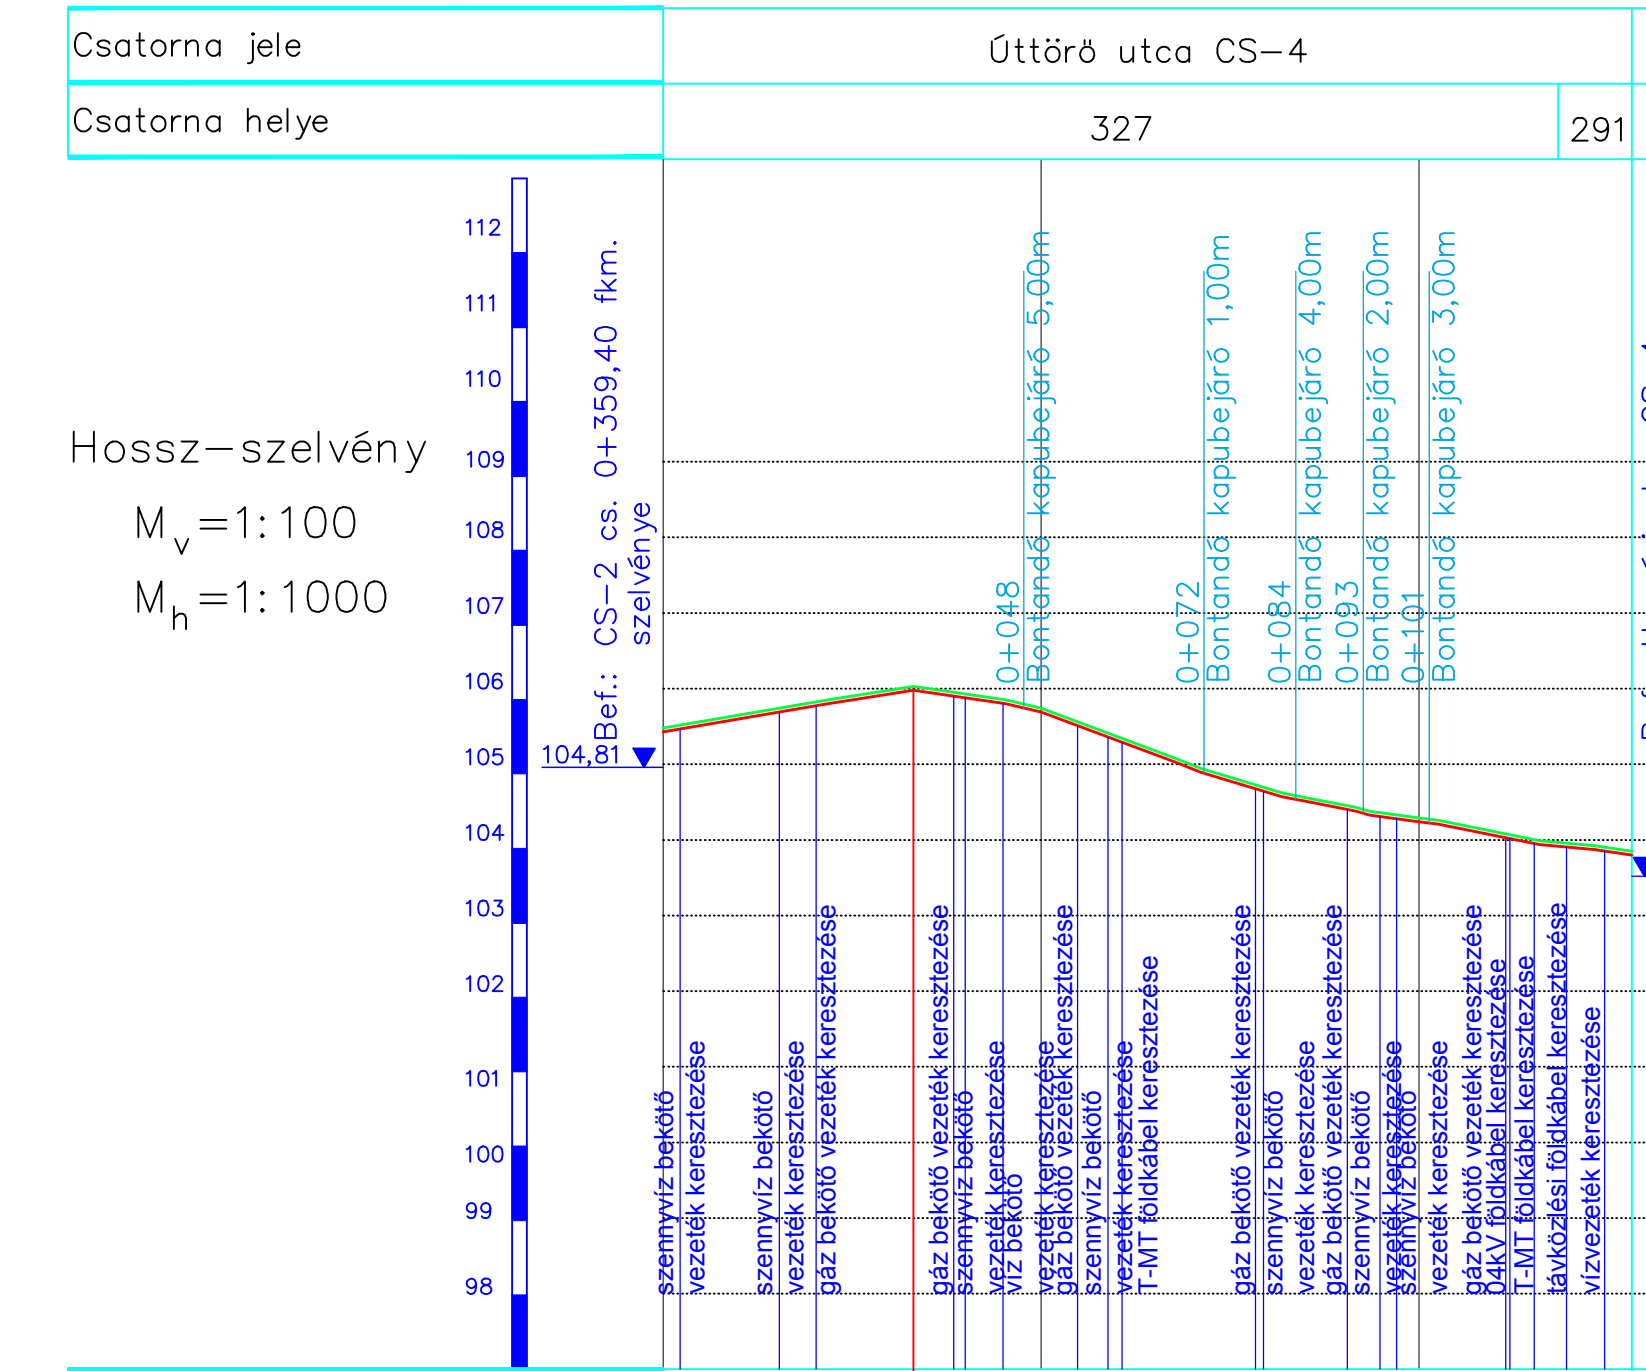

| | |
|------------------------------|---|
| Szelvénytáblázat | |
| Terepszint | meglévő |
| | tervezett |
| Fenékesés | % |
| Rézsúvhajlás | |
| Folyásfenékszint (meglévő) | |
| Folyásfenékszint (tervezett) | |
| Mértékadó vízhozam Q (l/s) | |
| Fenékszelvény | |
| Épül. összesen | 128,15 fm útpadka folyéka vb. elem 50/200 |

- JELMAGYARÁZAT:
- MEGLÉVŐ TEREPSZINT
 - MEGLÉVŐ FOLYÁSFENÉKSZINT
 - TERVEZETT FOLYÁSFENÉKSZINT
 - TERVEZETT ÁTERESZ
 - MEGLÉVŐ ÁTERESZ

Projekt címe: "TELEPÜLÉSI KÖRNYEZETVÉDELMI INFRASTRUKTÚRA FEJLESZTÉSEK" TOP-2.1.3-15

Projektgazda/megbízó: KOMORÓKÖZSÉG ÖNKORMÁNYZATA

KÖRNYEZETVÉDELMI, MÉRNÖKI ÉS KERESKEDELMI KFT.
4700 MÁTÉSZALKA ALMÁSKERT U. 11.
Tel.: 44/315-038 20/352-40-62
MMK nysz.: C-15-000114

Terv címe: KOMORÓ KÖZSÉG UNGVÁRI, ÉS ÚTTÖRŐ UTCÁK BELTERÜLETI CSAPADÉKVÍZRENDEZÉS KIVITELI TERVE

Rajz címe: ÚTTÖRŐ UTCA (CS-2, CS-3, CS-4) HOSSZ-SZELVÉNYEK

Szerkesztő: GELLENT. Tervező: GELLENT. Vezető tervező: GELLENT.

Tervszám: 9/2017.
Tervlajta: KIVITELI
Rajzszám: 5.2.
Méretarány: M = 1 : 100
Dátum: 2017. december hó