



I. ütemben végzett burkolatbontás

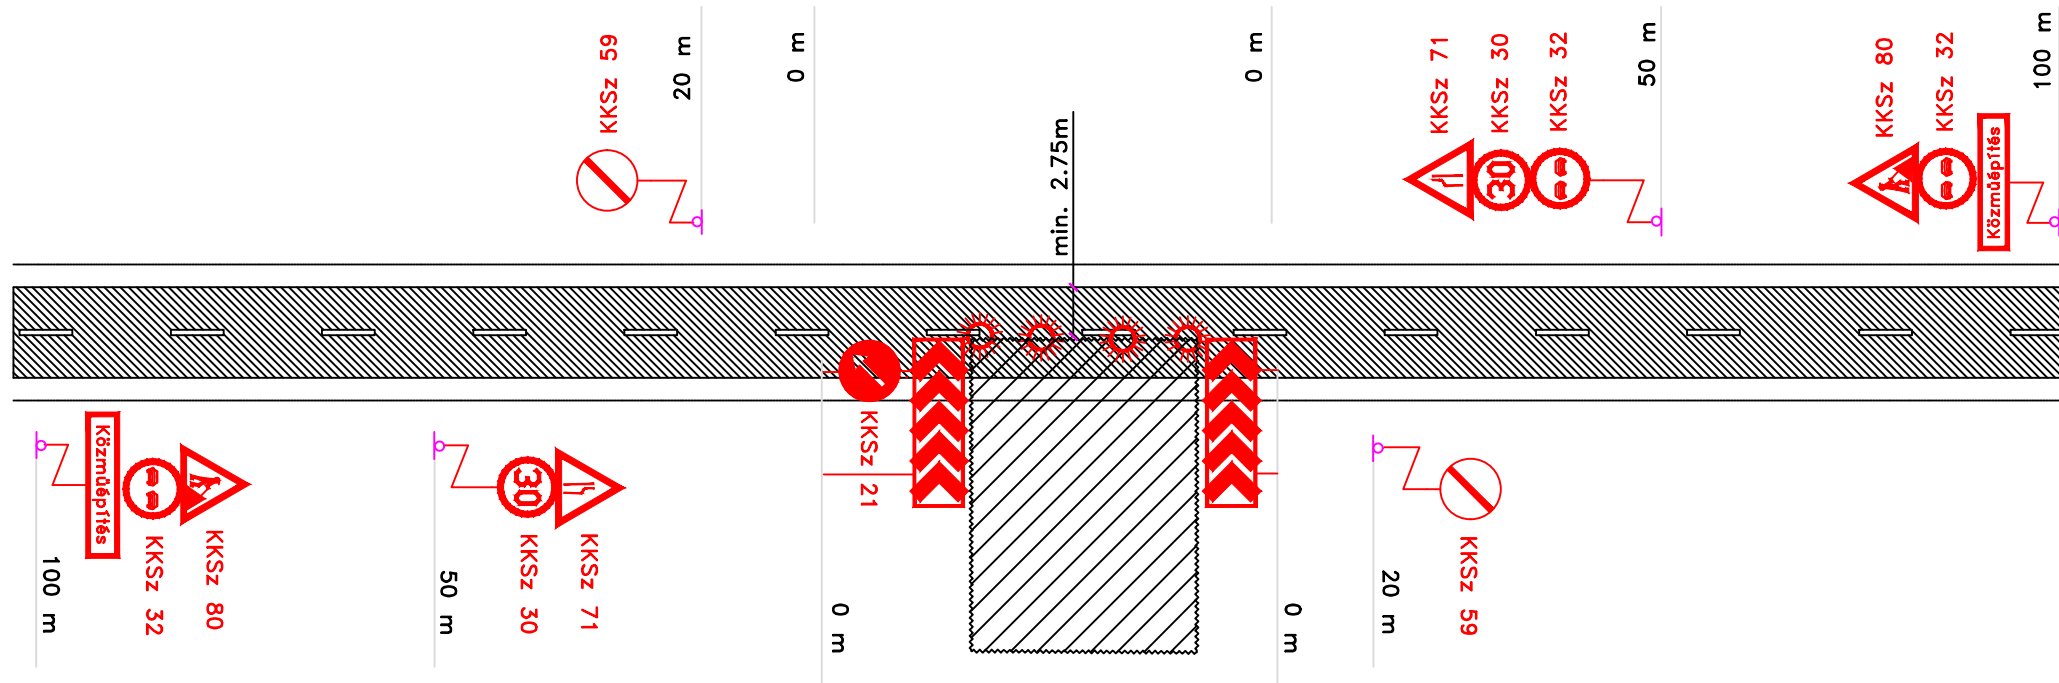

II. ütemben végzett burkolatbontás

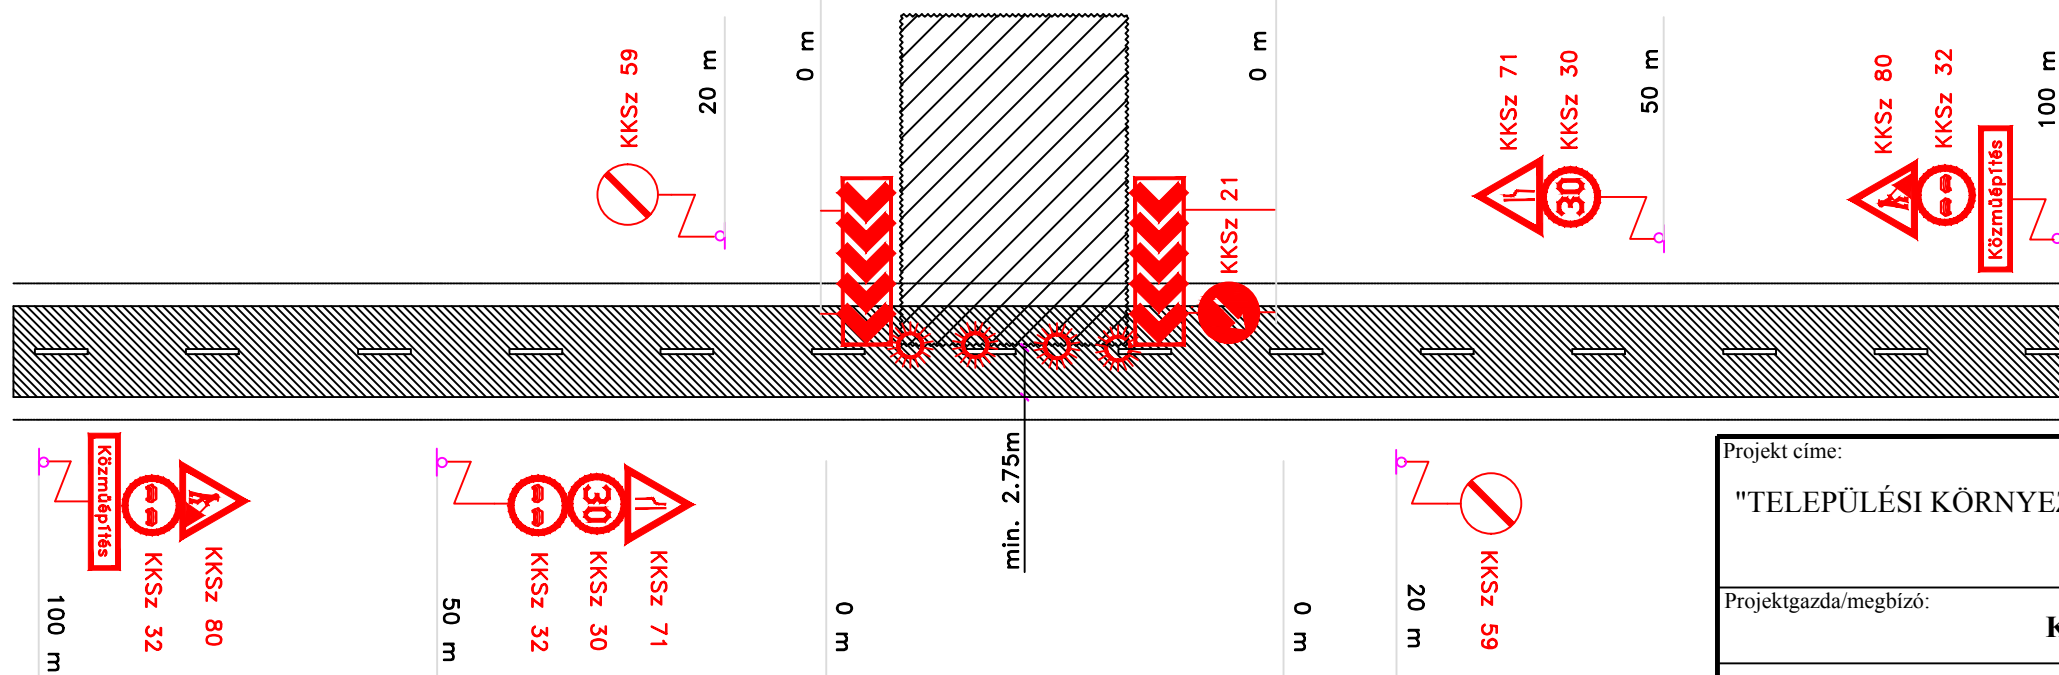

elkorlátozott terület



Villogó sárga fényű lámpa

Ha a jelzés helye és az elkorlátozás kezdete között, ill. az elkorlátozással érintett szakaszon belül útkereszteződés van, a veszélyt jelző táblákat a keresztező úton, a tilalmi jelző táblákat az útkereszteződés után meg kell ismételni!

Projekt címe: "TELEPÜLÉSI KÖRNYEZETVÉDELMI INFRASTRUKTÚRA FEJLESZTÉSEK" TOP-2.1.3-15	
Projektgazda/megbízó: KOMORÓ KÖZSÉG ÖNKORMÁNYZATA	
 KÖRNYEZETVÉDELMI, MÉRNÖKI ÉS KERESKEDELMI KFT. 4700 MÁTÉSZALKA ALMÁSKERT U. 11. Tel.: 44/315-038 20/352-40-62 MMK nysz.: C-15-000114	
Terv címe: KOMORÓ KÖZSÉG UNGVÁRI, ÉS ÚTTÖRŐ UTCÁK BELTERÜLETI CSAPADÉKVÍZRENDEZÉS KIVITELI TERVE	Tervszám: 9/2017.
Rajz címe: Útburkolat átvágás ideiglenes forgalomszabályozás	Rajzszám: 7.3.
Szerkesztő: <i>GELLEN L.</i>	Tervező: <i>GELLEN L.</i>
Vezető tervező: <i>GELLEN L.</i>	Dátum: 2017. december hó