

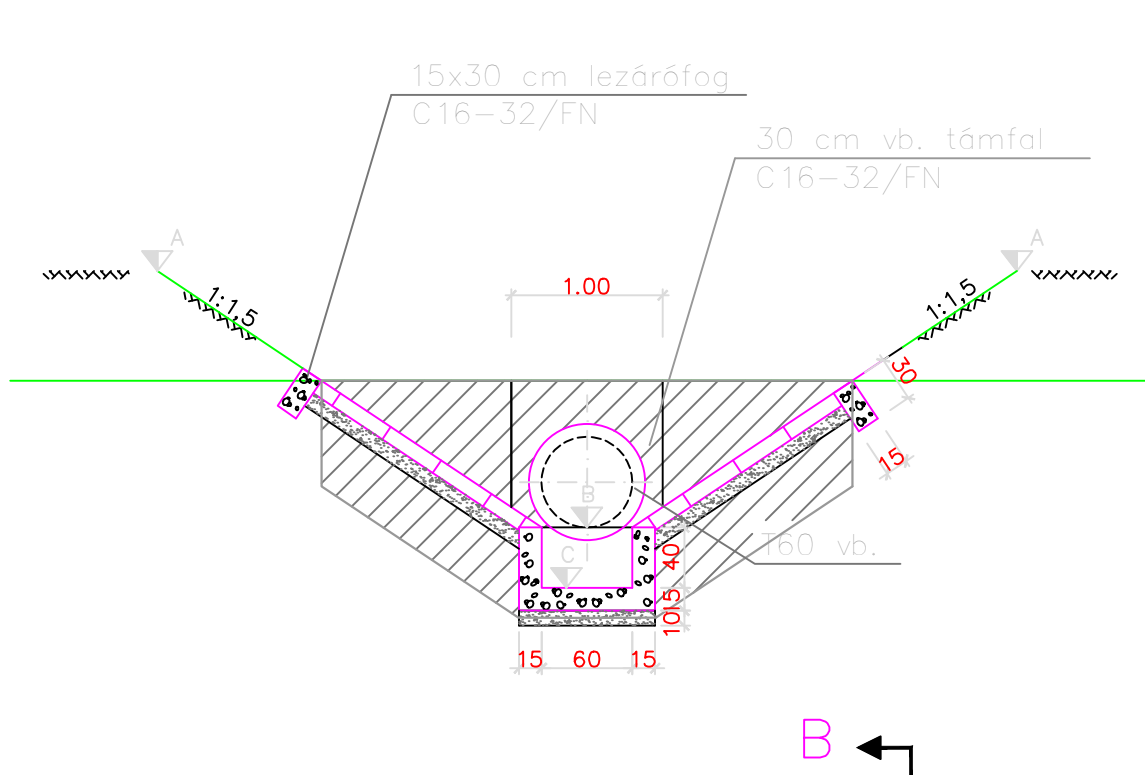


B-B metszet

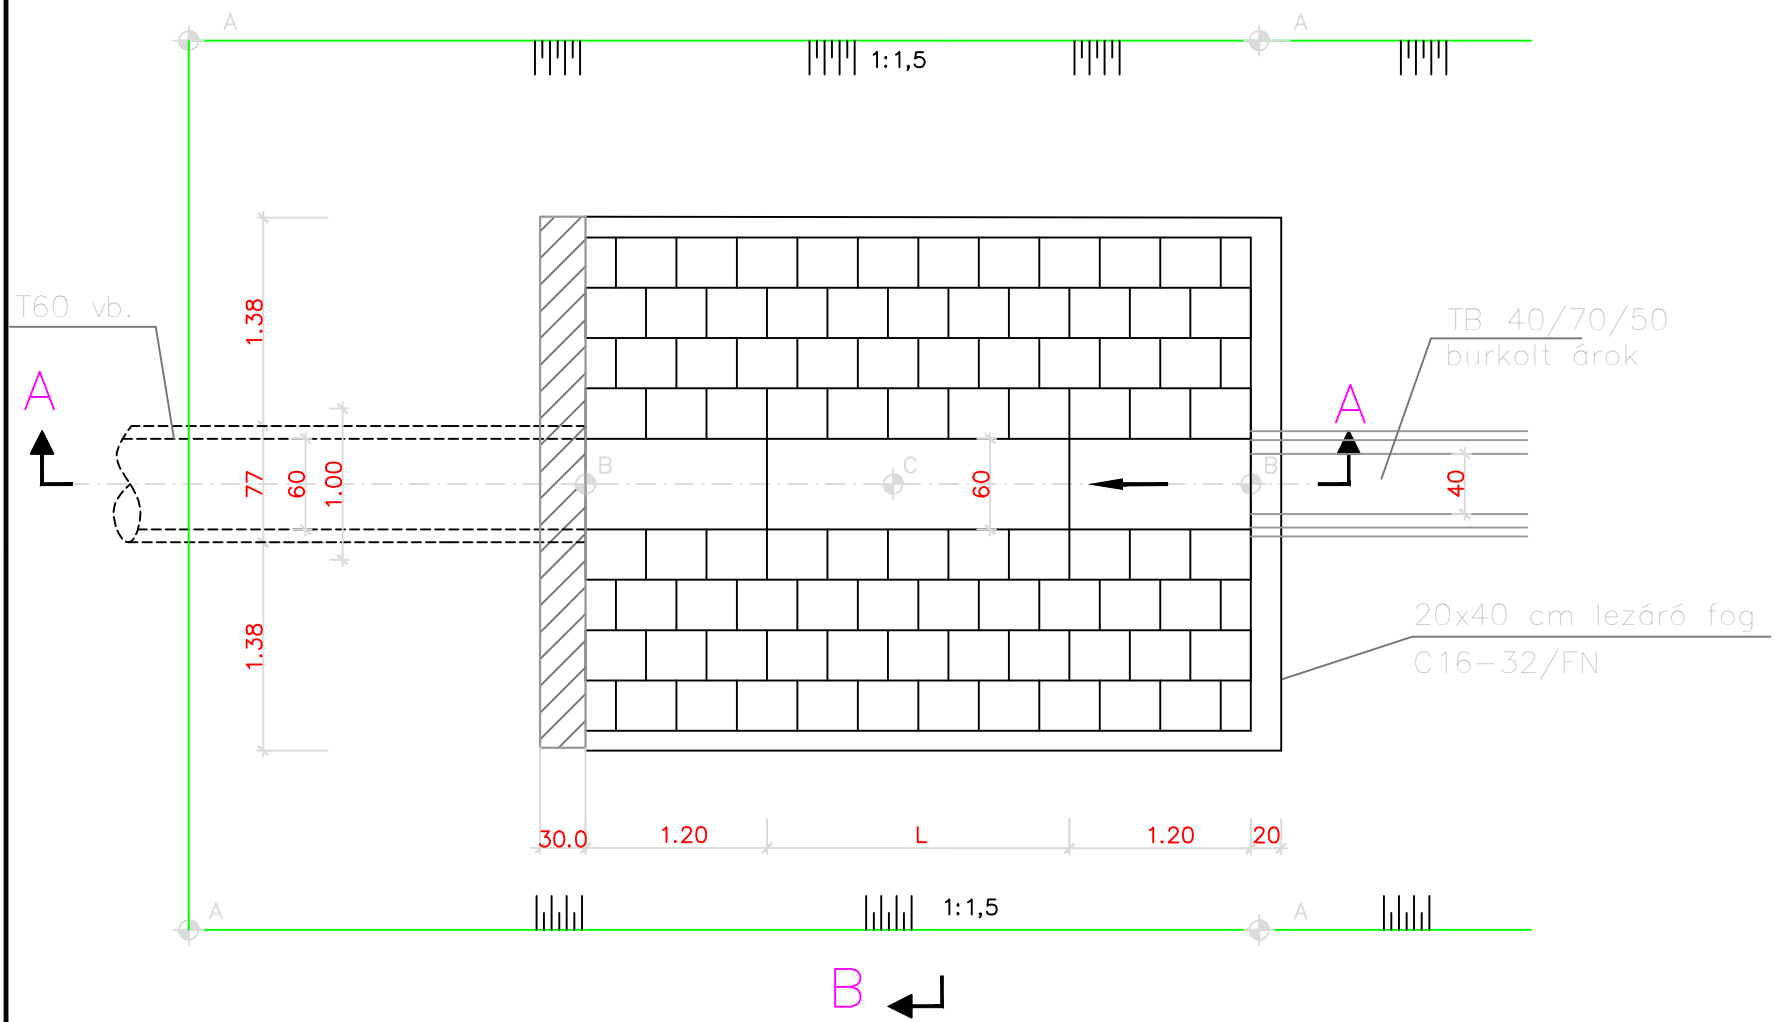

A-A metszet

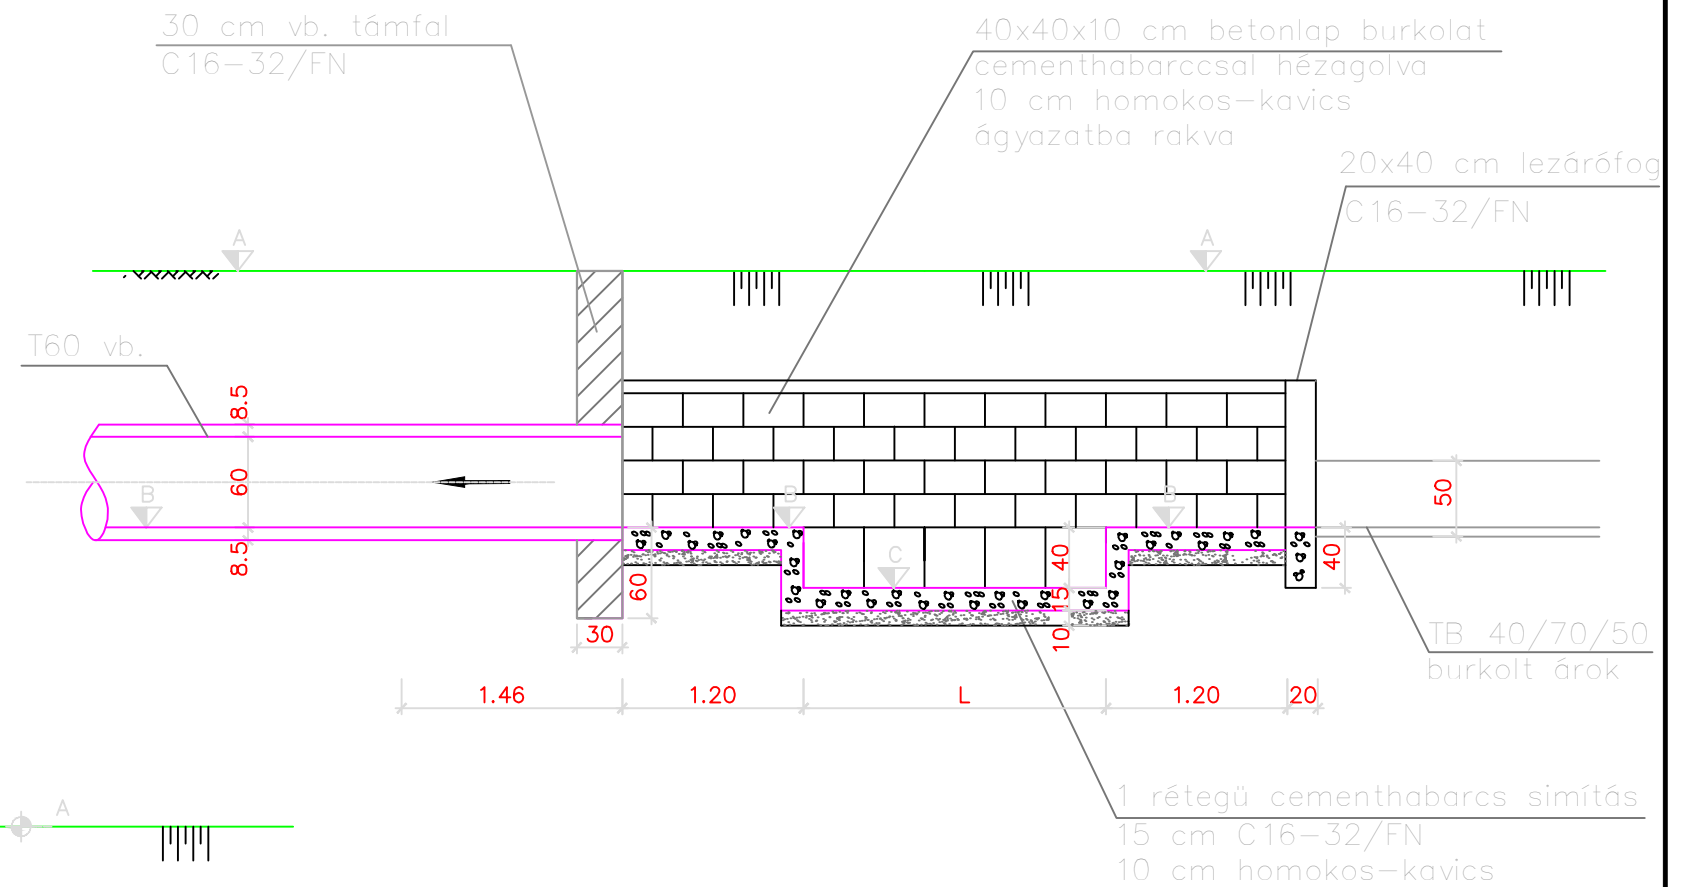

Műtárgy	Ágjel	Szelvénytípus	L (m)
1 jelű hordalékfogó	1-0	0+014	6,0 m

Projekt címe:
"TELEPÜLÉSI KÖRNYEZETVÉDELMI INFRASTRUKTÚRA FEJLESZTÉSEK"
TOP-2.1.3-15

Projektgazda/megbízó:
KOMORÓ KÖZSÉG ÖNKORMÁNYZATA

KÖVITERV PLUSZ KÖRNYEZETVÉDELMI, MÉRNÖKI ÉS KERESKEDELMI KFT.
 4700 MÁTÉSZALKA ALMÁSKERT U. 11.
 Tel.: 44/315-038 20/352-40-62
 MMK nysz.: C-15-000114

Terv címe:
KOMORÓ KÖZSÉG UNGVÁRI, ÉS ÚTTÖRŐ UTCÁK
BELTERÜLETI CSAPADÉKVÍZRENDEZÉS
KIVITELI TERVE

Rajz címe:
HORDALÉKFOGÓ TERVE

Tervszám:
 9/2017.

Tervfajta:
 KIVITELI

Rajzszám:
 7.6.

Méretarány:
 M = 1 : 50

Szerkesztő: *GELLEN L.* Tervező: *GELLEN L.* Vezető tervező: *GELLEN L.*
 Dátum:
 2017. december hó