




TERVEZETT	MAGASSÁG	100.43	98.93	98.93	100.43	100.51	100.56	100.52	100.45	
	TÁVOLSÁG	-4.40	-3.85	-3.25	-2.50	-1.75	0.00	1.75	2.50	2.91
TEREP	MAGASSÁG	100.22	100.42		100.50	100.49	100.47	100.45	100.33	100.22
	TÁVOLSÁG	-8.82	-4.83		-1.13	0.00	0.94	2.58	4.72	6.69

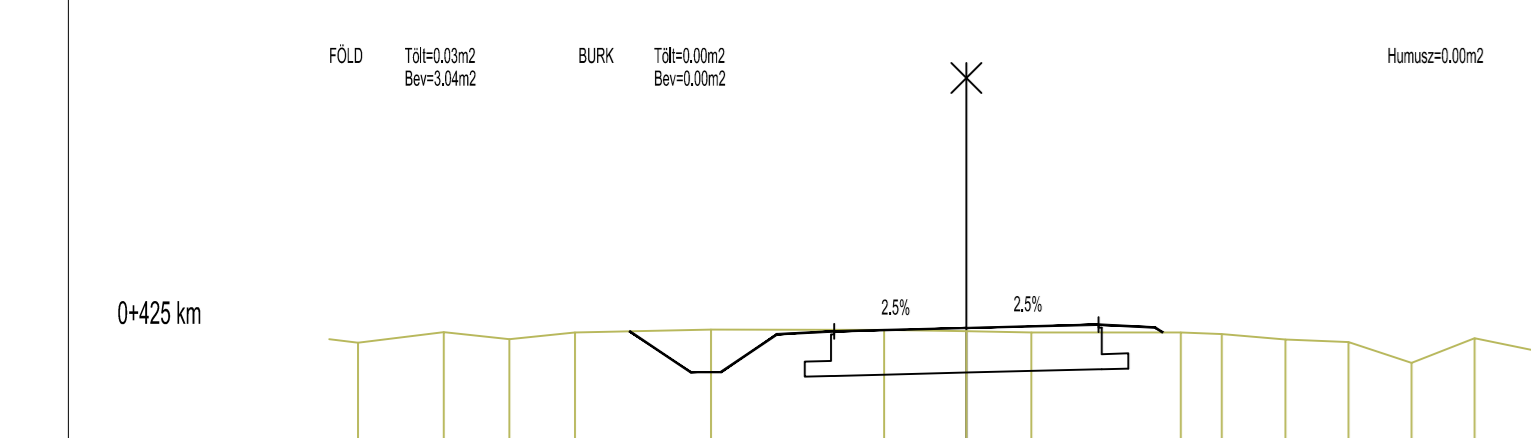


TERVEZETT	MAGASSÁG	100.53	98.99	98.99	100.53	100.57	100.61	100.58	100.57	
	TÁVOLSÁG	-4.46	-3.85	-3.25	-2.50	-1.75	0.00	1.75	2.50	2.91
TEREP	MAGASSÁG	100.39	100.32	100.42	100.51	100.55	100.48	100.42	100.39	100.11
	TÁVOLSÁG	-8.05	-6.91	-6.05	-5.18	-4.08	0.00	0.06	2.94	5.08

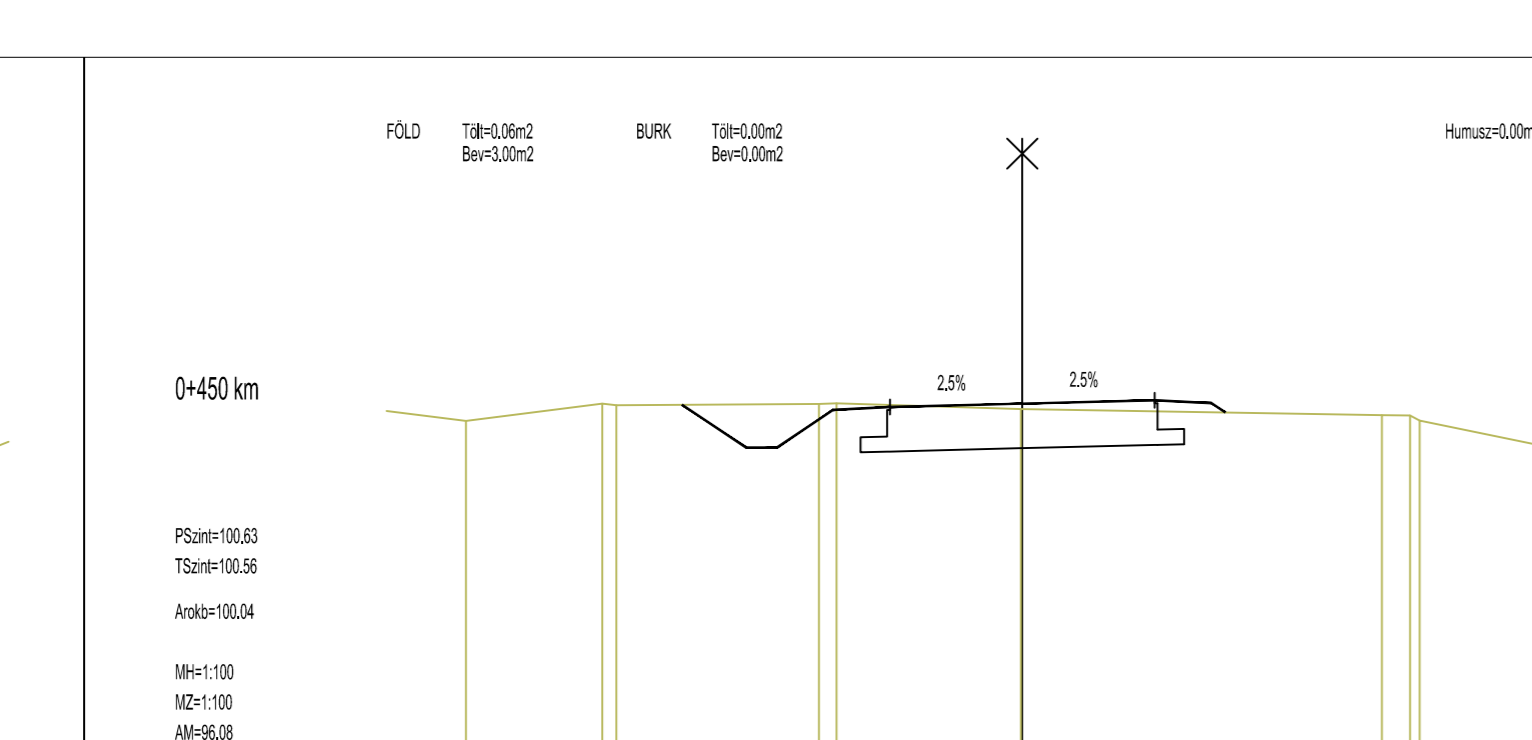


TERVEZETT	MAGASSÁG	100.61	100.64	100.64	100.65	100.68	100.63	100.67	100.63	100.51
	TÁVOLSÁG	-4.50	-3.85	-3.25	-2.50	-1.75	0.00	1.75	2.50	2.98
TEREP	MAGASSÁG	100.40	100.63	100.61	100.63	100.63	100.56	100.48	100.47	100.40
	TÁVOLSÁG	-7.38	-5.56	-5.37	-4.89	-4.83	-4.02	0.00	4.75	5.13

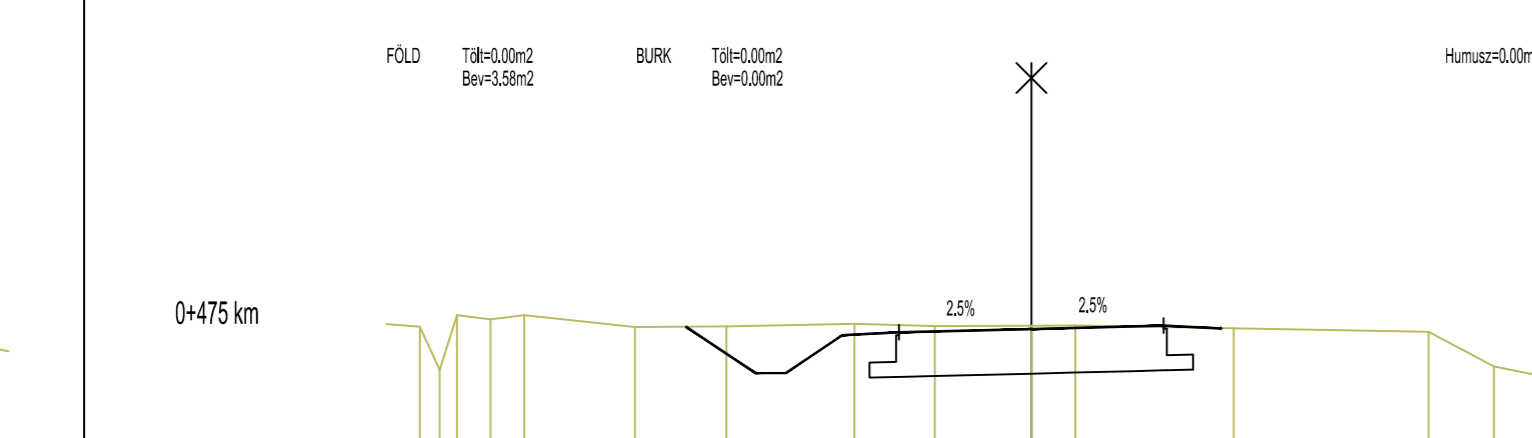


TERVEZETT	MAGASSÁG	100.72	100.70	100.70	100.69	100.68	100.73	100.69	100.69	100.57
	TÁVOLSÁG	-4.57	-3.85	-3.25	-2.50	-1.75	0.00	1.75	2.50	2.91

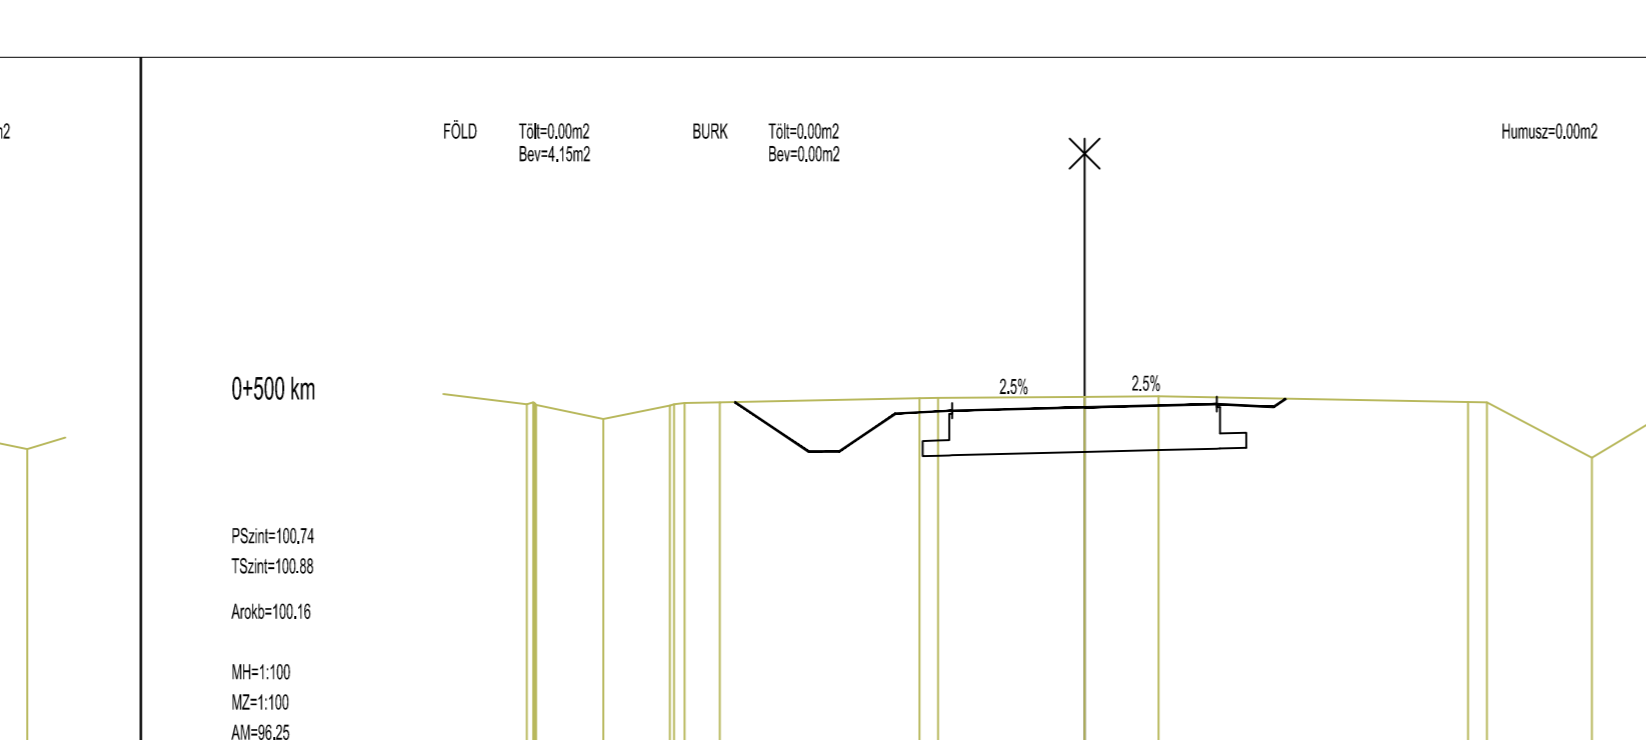


	TÁVOLSÁG	-4.60	-3.85	-3.25	-2.50	-1.75	0.00	1.75	2.50	2.98

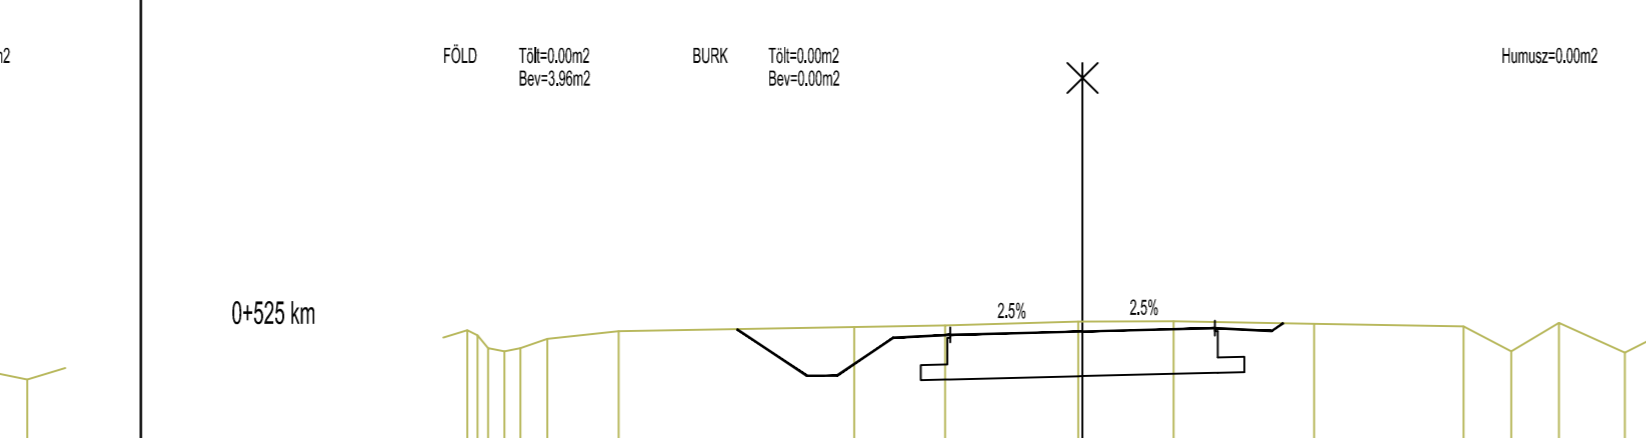


	TÁVOLSÁG	-4.57	-3.85	-3.25	-2.50	-1.75	0.00	1.75	2.50	2.98

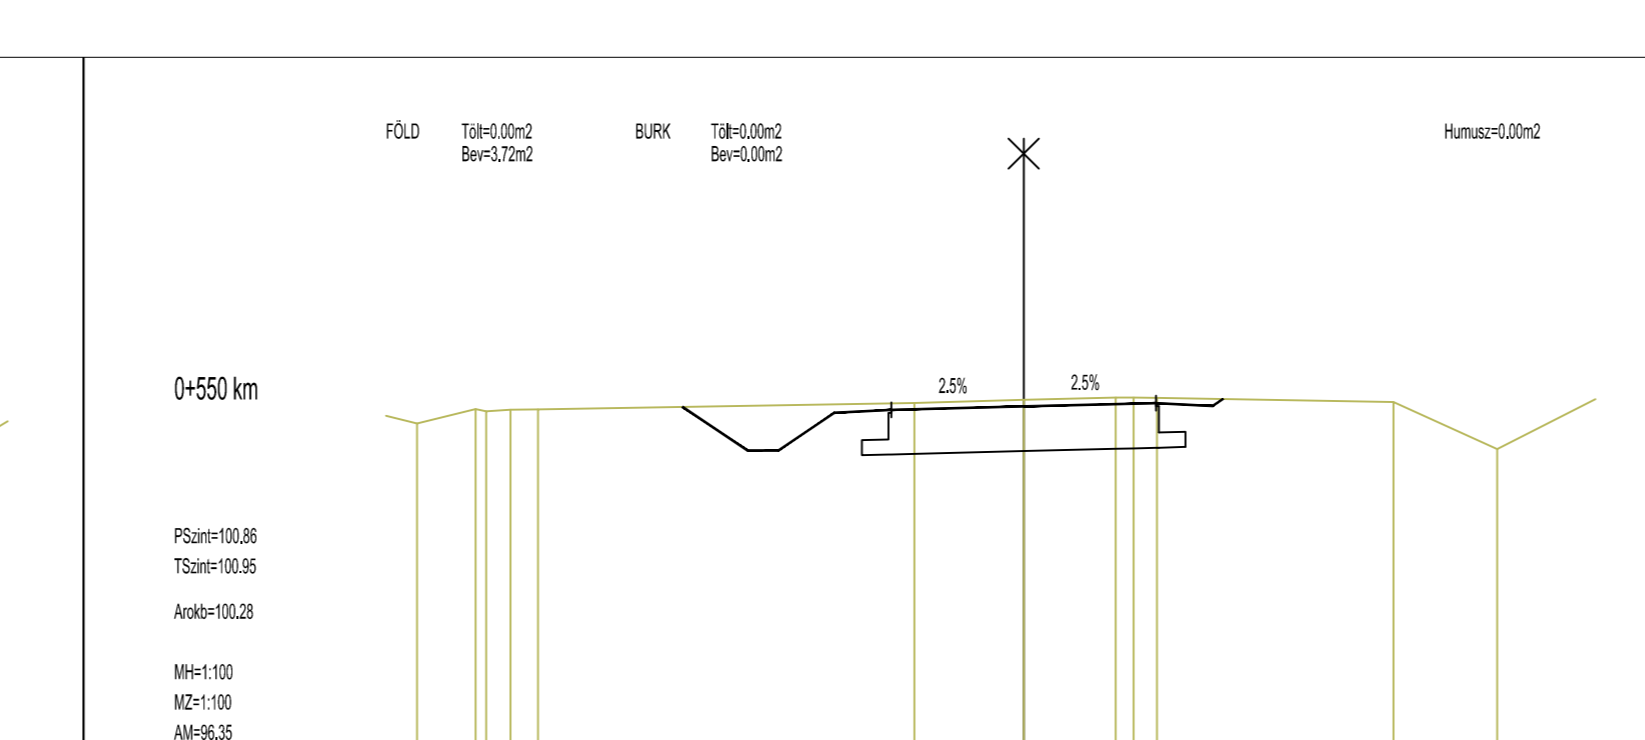


	TÁVOLSÁG	-4.51	-3.85	-3.25	-2.50	-1.75	0.00	1.75	2.50	2.94

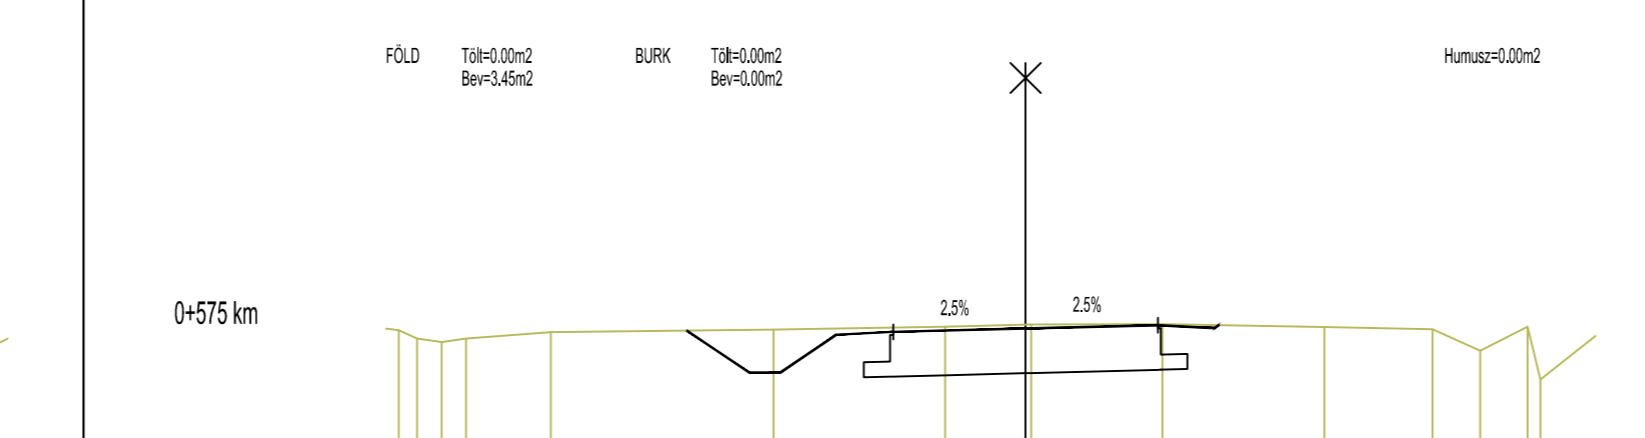


	TÁVOLSÁG	-4.48	-3.85	-3.25	-2.50	-1.75	0.00	1.75	2.50	2.96

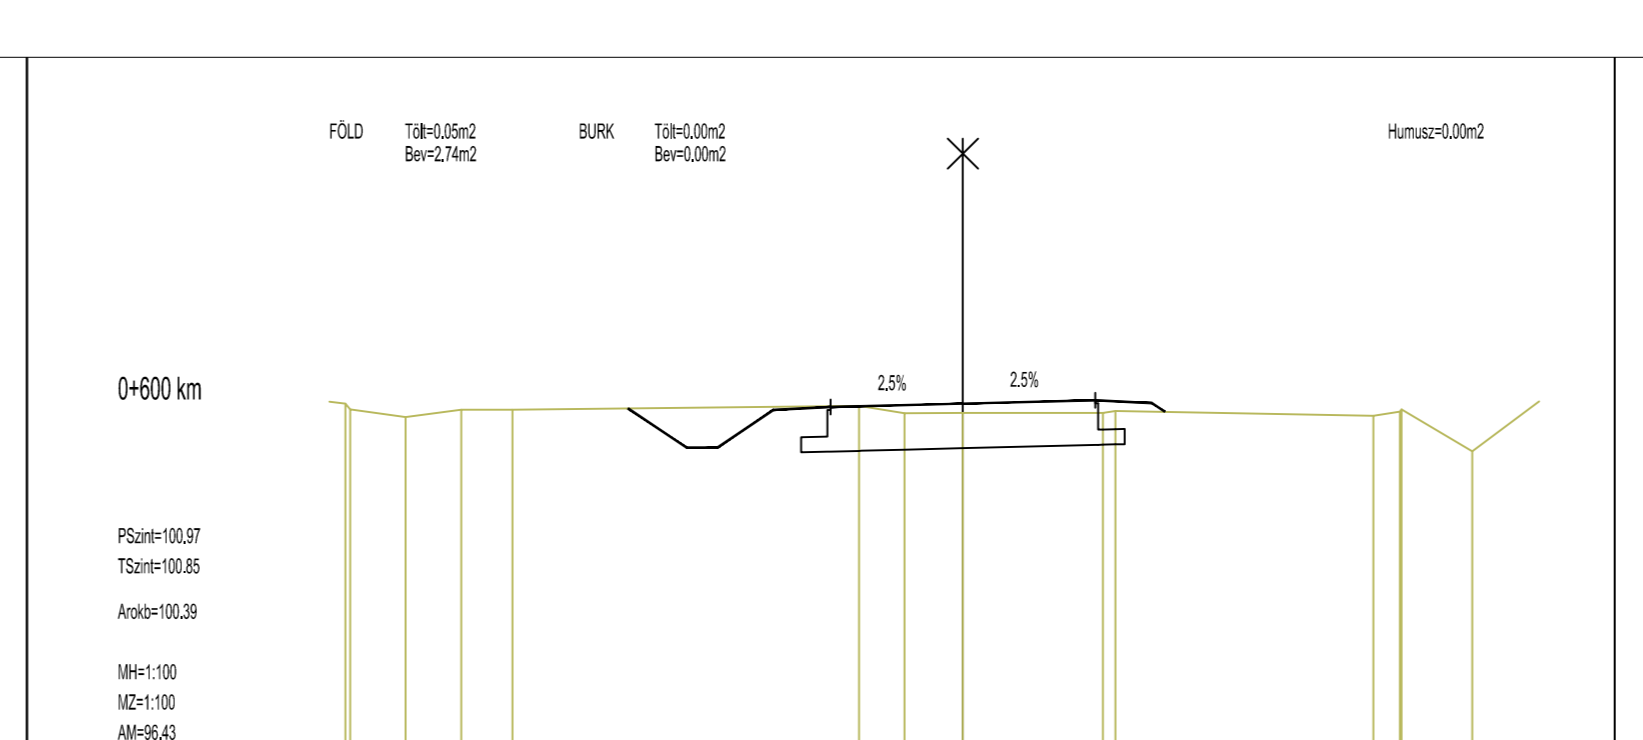


	TÁVOLSÁG	-4.40	-3.85	-3.25	-2.50	-1.75	0.00	1.75	2.50	2.97

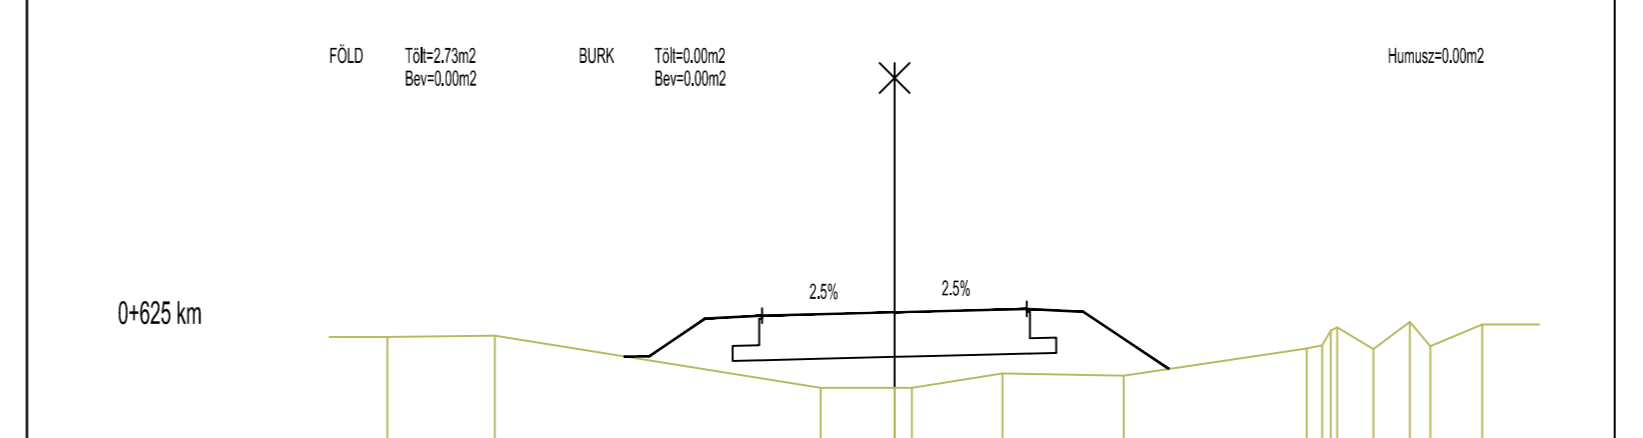


	TÁVOLSÁG	-4.48	-3.85	-3.25	-2.50	-1.75	0.00	1.75	2.50	2.96

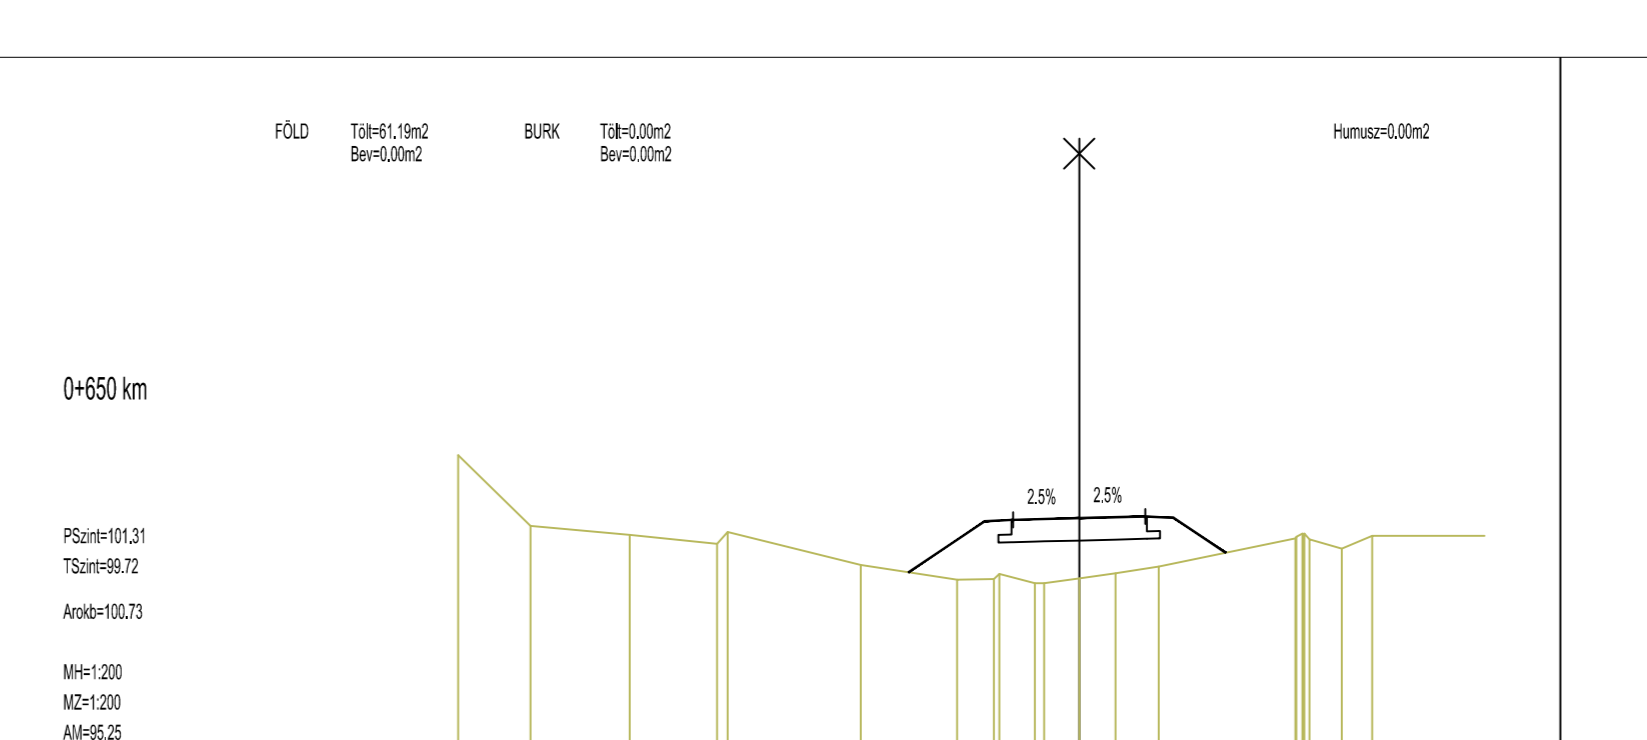

	TÁVOLSÁG	-4.43	-3.85	-3.25	-2.50	-1.75	0.00	1.75	2.50	2.98

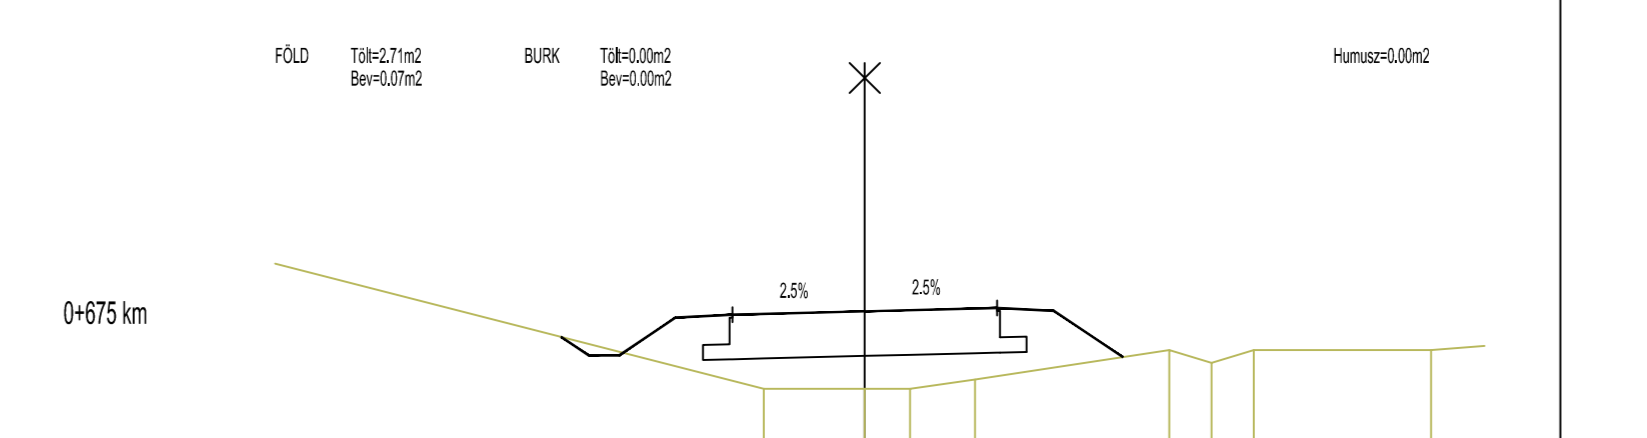


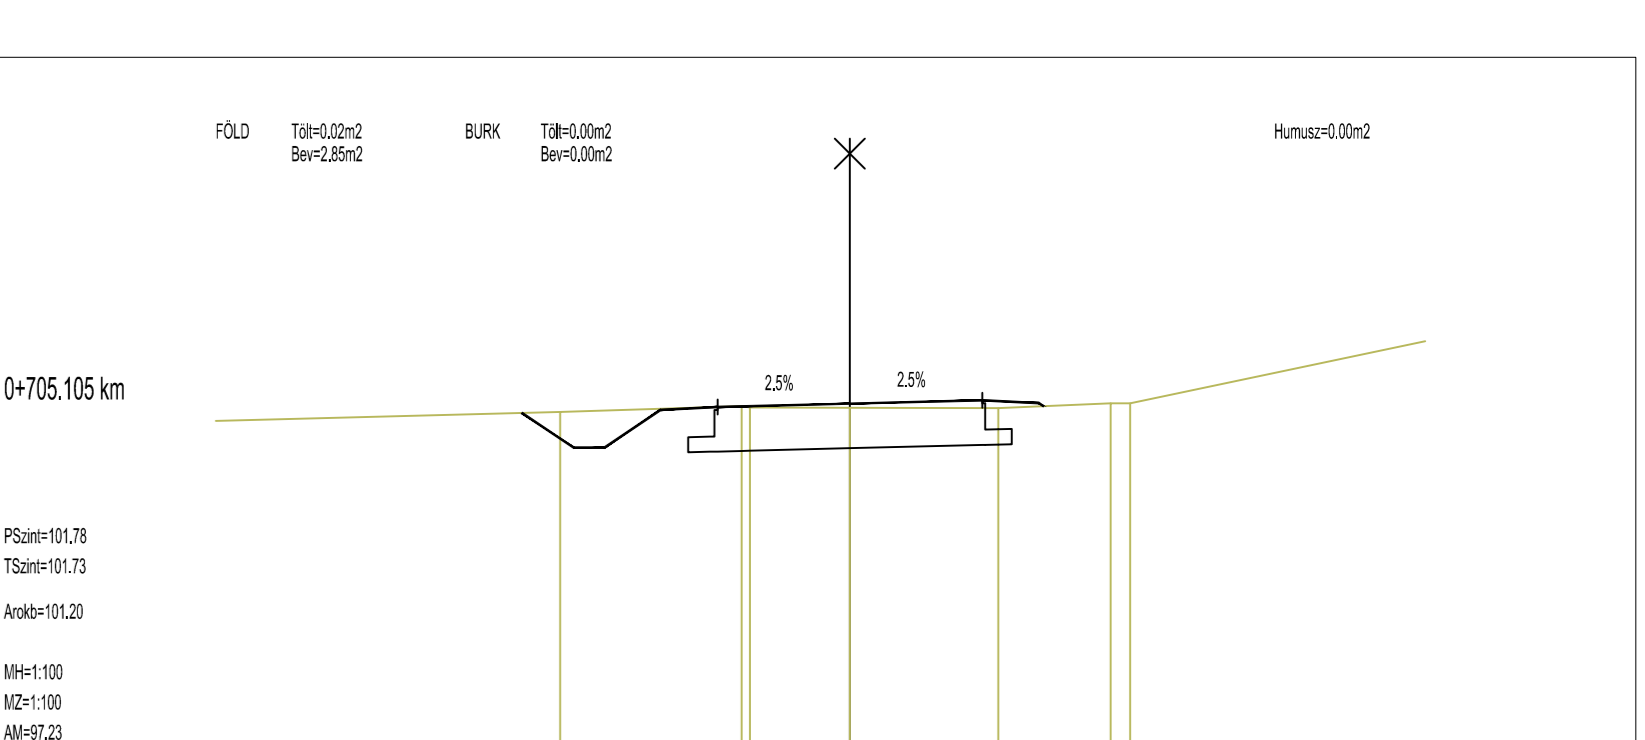




VIASYS-PLAN KFT
4511 Nyiregyháza, Ezüstenyű u. 19.
Tel: 06/30-791-9024
email: szikszay.zoltan@gmail.com

Tárgy: **Komoró 026 hrsz. mezőgazdasági ú. útépités engedélyezési terv**

Rajz megnevezése: **Keresztmetszelvény II. 0+400-0+708 km. sz.**

Méret: **M=1:100**

Dátum: **2018.08**

Tervező: **Szikszay Zoltán**
KÉ 15-0526

Tervszám: **U-68/2018**

Rajzszám: **U-4**

Méret: **M=1:100**

Dátum: **2018.08**